

Afdeling Service:
046-433 83 38
service@goergenkeukens.nl

Bankrelatie:
IBAN NL51ABNA0598689656
K.v.K. nr. 140 42 810
BTW nr. NL 0082.91.408.B01

www.goergenkeukens.nl

Van Wijnen Sittard B.V.
Milieuparkweg 1
6130 PC Sittard

Datum: 28 mei 2021

INSTALLATIETEKENING

Project : Bastion Hertell Polverpark Maastricht
Kavelnr. : A03 + A04 + A10 + A11 + A17


Hierbij ontvangt u een set installatietekeningen ten behoeve van de voorbereidende werkzaamheden betreffende de keuken.

Gelieve onderstaande opmerkingen in acht te nemen:

- LEIDINGEN DIENEN IN DE MUUR TE LIGGEN
- LEIDINGEN W-A-K CIRCA 200 MM. UIT DE WAND LATEN KOMEN
- HOEKEN DIENEN HAAKS TE ZIJN
- WANDEN DIENEN VLAKE TE ZIJN
- BIJ LEVERING VAN DE KEUKEN MOET STUCWERK DROOG ZIJN
- ER MOGEN GEEN LEIDINGEN/AANSLUITPUNTEN WORDEN GEMAAKT ACHTER APPARATUUR EN OOK NIET ONDER EEN VAATWASSER OF ONDERBOUW KOEL/VRIESKAST
- ALLE MATEN ZIJN IN MM. UIT DE AFGEWERKTE VLOER C.Q. WAND, SCHOON IN HET WERK.

Met vriendelijke groet,


Goergen Keukens B.V.

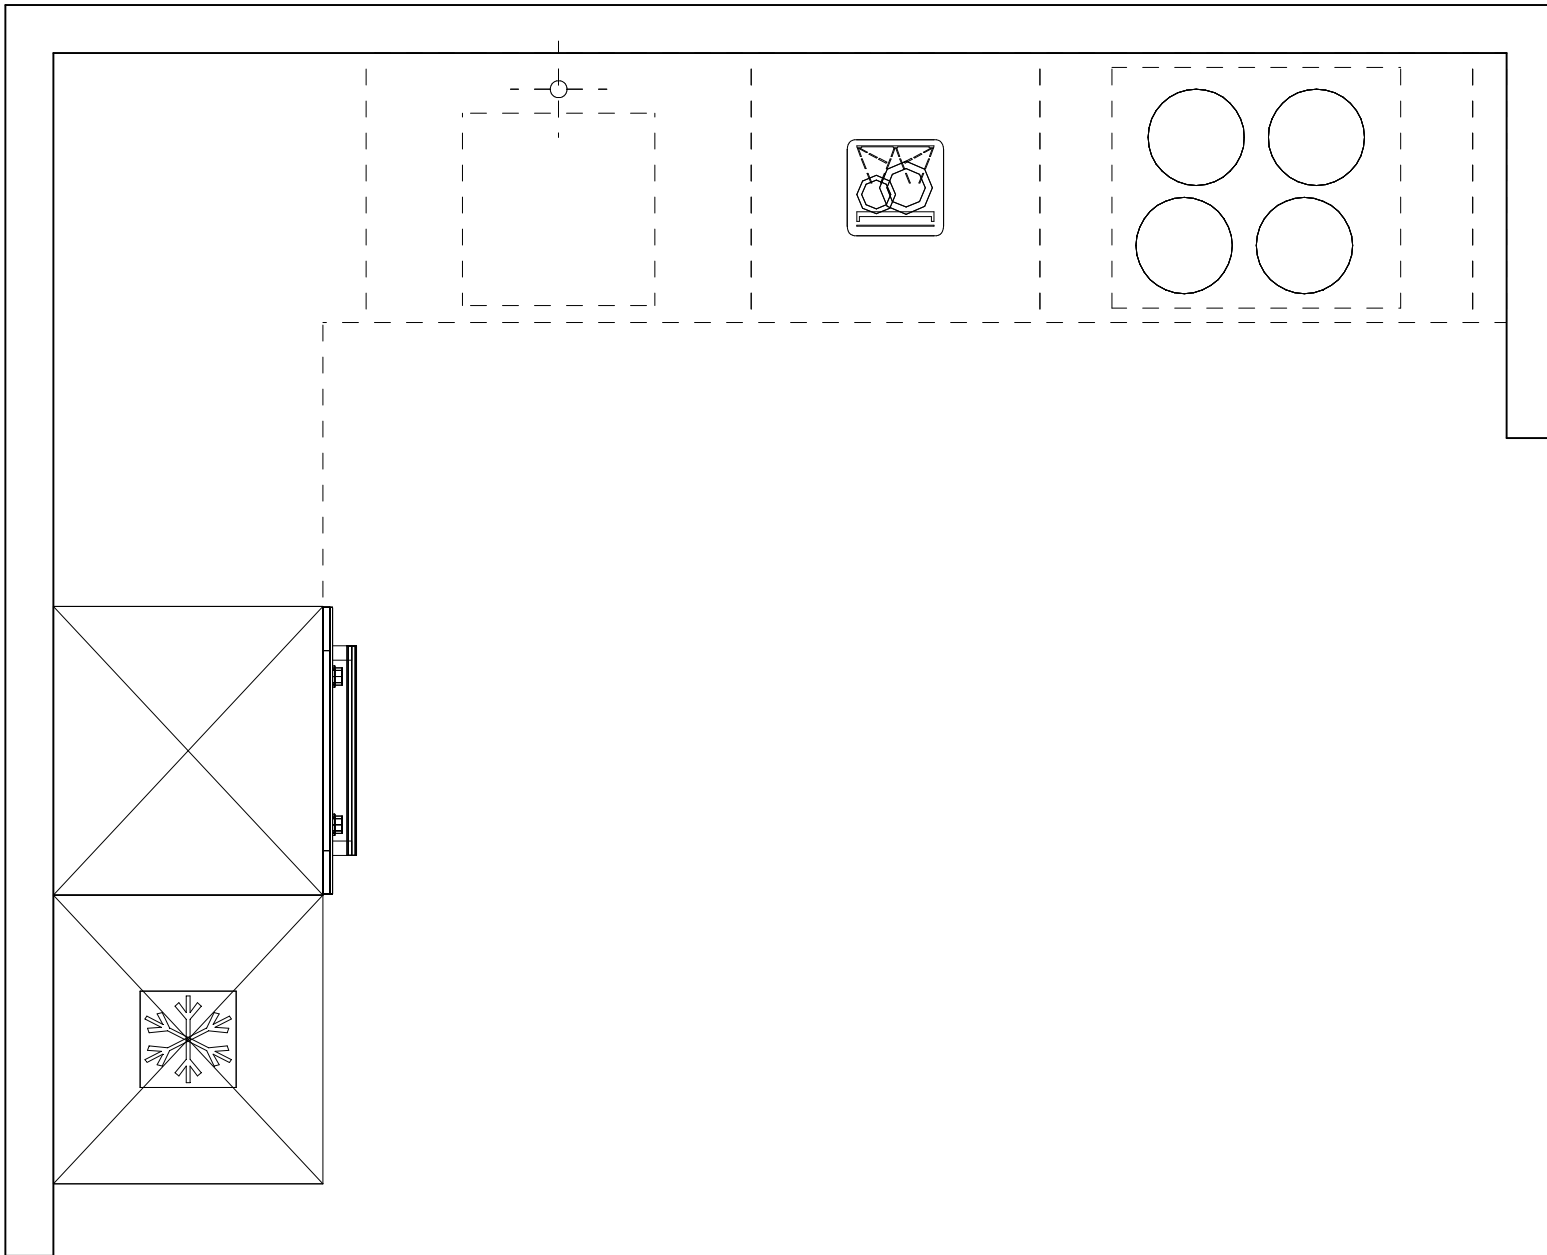


Klant:	Bastion Hertell Polderpark Maastricht
Ontwerp:	A03 + A04 + A10 + A11 + A17
Verkoper:	Goergen Keukens
Datum:	28/5/21

Schaal: Passende schaal

DEZE TEKENING IS NIET BINDEND

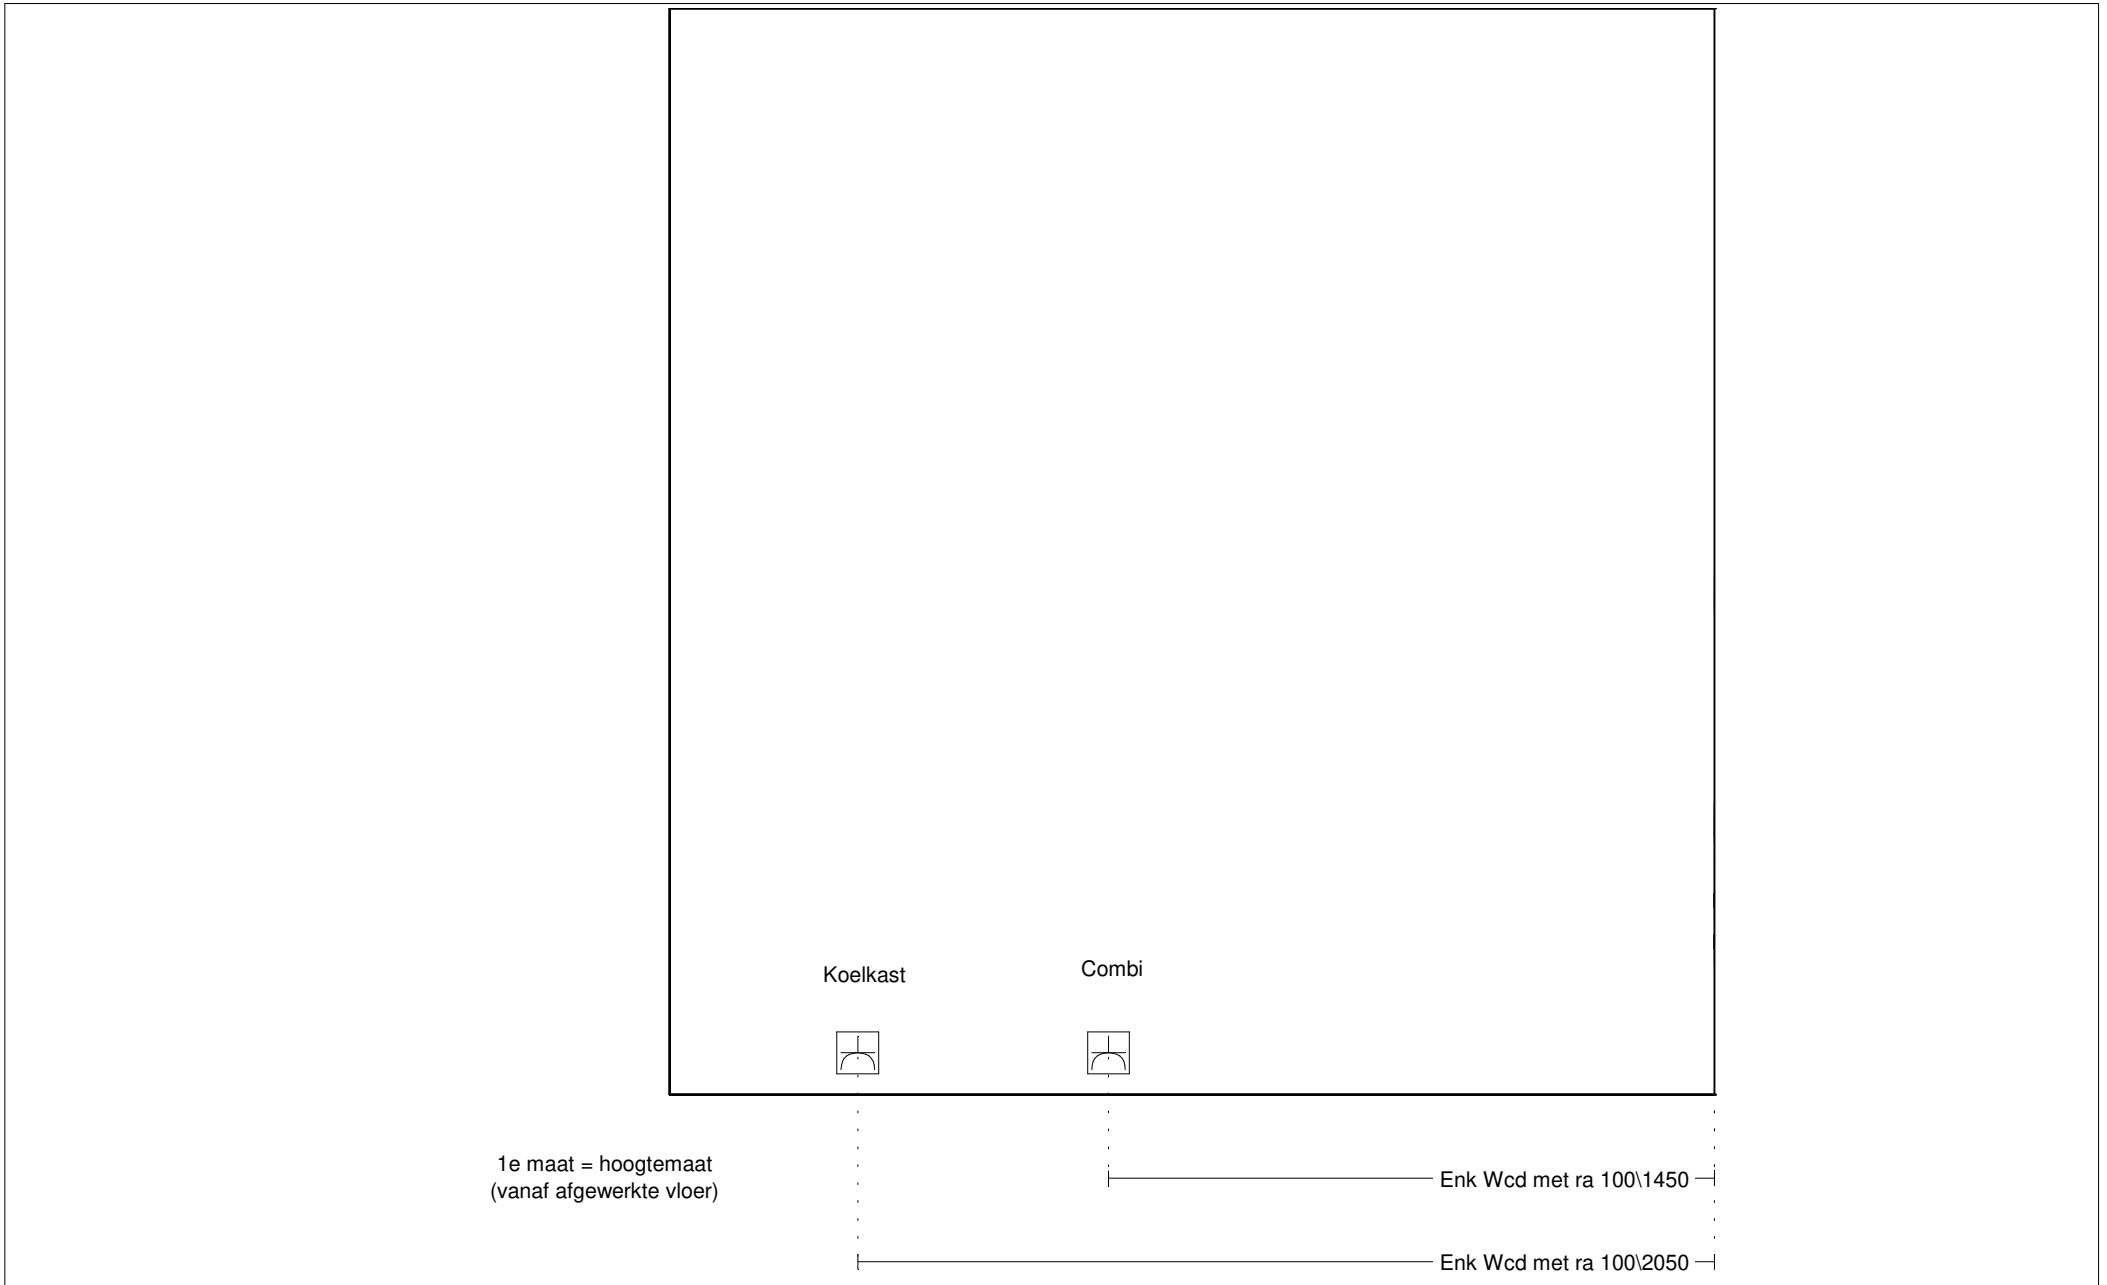

Klant: Ontwerp: Verkoper: Datum:	Bastion Hertell Polverpark Maastricht A03 + A04 + A10 + A11 + A17 Goergen Keukens 28/5/21	Schaal: Passende schaal	DEZE TEKENING IS NIET BINDEND
---	--	-------------------------	-------------------------------

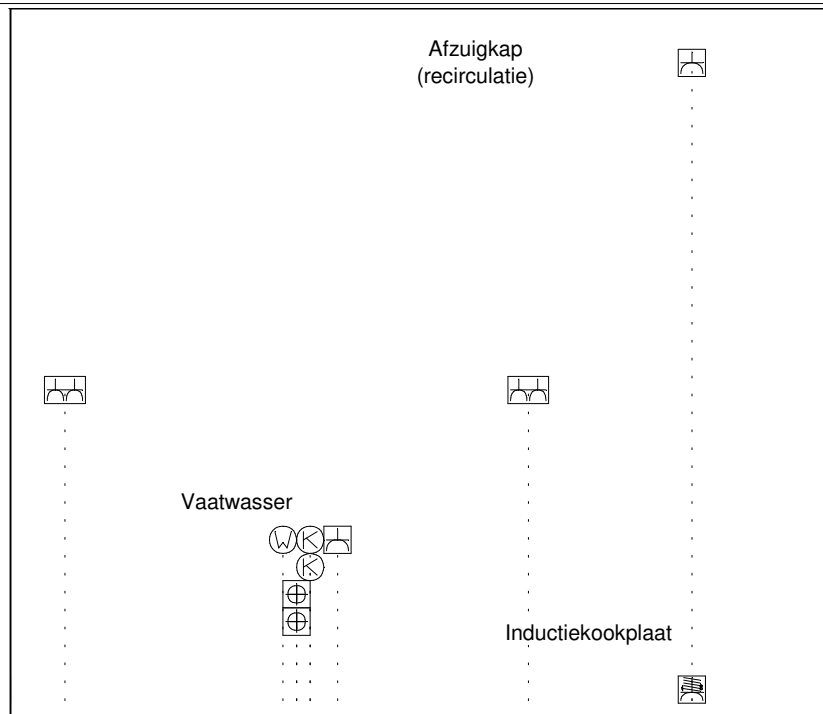

Dubb Wcd tweevoudig 1200\200

Warmwateraansluiting 650\1000

Afvoer 40mm 350\1050

Afvoer 40mm 450\1050

Koudwateraansluiting 550\1100

Koudwateraansluiting 650\1100

Enk Wkd met ra 650\1200

Dubb Wcd tweevoudig 1200\1900

Enk Wcd met ra 2400\2500

2-F Perilex Wcd 100\2500

1e maat = hoogtemaat
(vanaf afgewerkte vloer)

Klant: Bastion Hertell Polverpark Maastricht
 Ontwerp: A03 + A04 + A10 + A11 + A17
 Verkoper: Goergen Keukens
 Datum: 28/5/21

Schaal: Passende schaal

DEZE TEKENING IS NIET BINDEND