

## Renvooi

afz afzuigkap  
 kt kooktoestel  
 av/magn oven/ magnetron  
 kk koelkast  
 vw vaatwasser  
 wa wasautomaat  
 wd wasdroger

30 minuten brandwerend kozijn

meterkast

De op deze tekening aangegeven basis installatievoorzieningen zijn ter indicatie. De keuken is geen onderdeel van de koop en de getekende keuken is dan ook enkel als voorbeeld / positie indicatie. De aangegeven aansluitpunten voor de keuken worden in de basis conform 0-tekening van Goergen keukens aangebracht.

Alle maten in millimeters tenzij anders aangegeven  
 Vermelde maten zijn circa maten


## SYMBOLENLIJST

Symbool	Omschrijving
	Aansluitpunt 1 fase, nul en beschermingscontact
	Aansluitpunt data
	Aansluitpunt licht, armatuur op wand
	Aansluitpunt niet bedraad
	Bel
	Centraal aardpunt
	Centraaldoos met lichtpunt
	Contactdoos 1-voudig met beschermingscontact
	Contactdoos 1-voudig met beschermingscontact, waterdicht
	Contactdoos 2-voudig met beschermingscontact
	Contactdoos 2-voudig met beschermingscontact in 2 inbouwdozen
	Contactdoos 3 fasen, nul en beschermingscontact
	Contactdoos voor TV-antenne
	Contactdoos, perilex
	Drukknop
	Melder, rook, optisch
	Schakelaar, 1-polig
	Schakelaar, serie-
	Schakelaar, wissel-
	Thermostaatleiding, onbedraad
	Transformator, bel-
	Videfoon

warmtepomp  
 wasautomaat  
 verdeler vloerverwarming  
 boiler  
 stijgpunt leiding

inblaas ventiel WTW-installatie (woonhuisventilatie)  
 afzuig ventiel WTW-installatie (woonhuisventilatie)

Ventilatie afzuig- en toevoerventielen zijn indicatief aangegeven. Juiste plaats en aantal n.t.b. door de installateur.

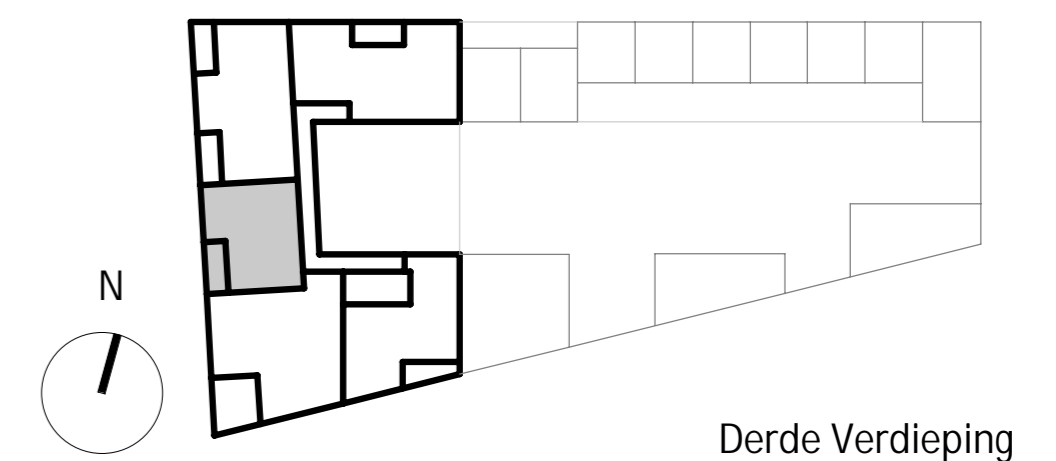

Derde Verdieping

tekening nr. VKA117

omschrijving Appartement bouwnummer A.17  
 Bastion Hertell



datum 25-05-2021  
 schaal 1:50  
 formaat A2