


- ### Renvooi
- afz afzuigkap
  - kt kooktoestel
  - av/magn oven/ magnetron
  - kk koelkast
  - wv vastwasser
  - wa wasautomaat
  - wd wasdroger

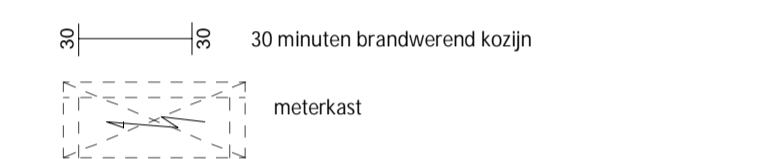


De op deze tekening aangegeven basis installatievoorwaarden zijn ter indicatie. De keukens is geen onderdeel van de koop en de getekende keukens is dan ook enkel als voorbeeld / positie indicatie. De aangegeven aansluitpunten voor de keukens worden in de basis conform O-tekening van Goergen keukens aangebracht.

Alle maten in millimeters tenzij anders aangegeven  
Vermelde maten zijn circa maten

### SYMBOLENLIJST

Symbol	Omschrijving
⚡	Aansluitpunt 1 fase, nul en beschermingscontact
⚡	Aansluitpunt data
⚡	Aansluitpunt licht, armatuur op wand
⚡	Aansluitpunt niet bedraad
⚡	Centraal aardpunt
⚡	Centraaldoos met lichtpunt
⚡	Contactdoos 1-voudig met beschermingscontact
⚡	Contactdoos 1-voudig met beschermingscontact, waterdicht
⚡	Contactdoos 2-voudig met beschermingscontact
⚡	Contactdoos 2-voudig met beschermingscontact in 2 inbouwdozen
⚡	Contactdoos 3 fasen, nul en beschermingscontact
⚡	Contactdoos voor TV-antenne
⚡	Contactdoos, perilex
⚡	Drukknop
⚡	Melder, rook, optisch
⚡	Schakelaar, 1-polig
⚡	Schakelaar, serie-
⚡	Schakelaar, wissel-
⚡	Thermostaatleiding, onbedraad
⚡	Transformator, bel-
⚡	Videofoon

- ☒ warmtepomp
  - ☒ wasautomaat
  - ☒ ventilator vloerverwarming
  - ☒ boiler
  - • stijgpunt leiding
  - ↕ inblaas ventiel WTW-installatie (woonhuisventilatie)
  - ↕ afzuig ventiel WTW-installatie (woonhuisventilatie)
- Ventilatie afzuig- en toevoerventilen zijn indicatief aangegeven. Juiste plaats en aantal n.t.b. door de installateur.

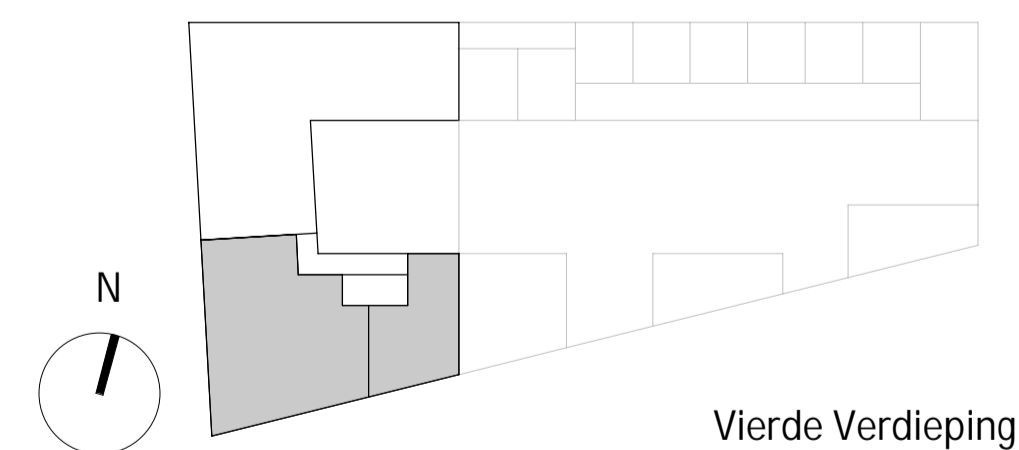

tekening nr. **VKA121**  
 omschrijving **Appartement bouwnummer A.21 Bastion Hertell**  
 datum **25-05-2021**  
 schaal **1:50**  
 formaat **A1**