



Begane grond

schaal 1 : 50

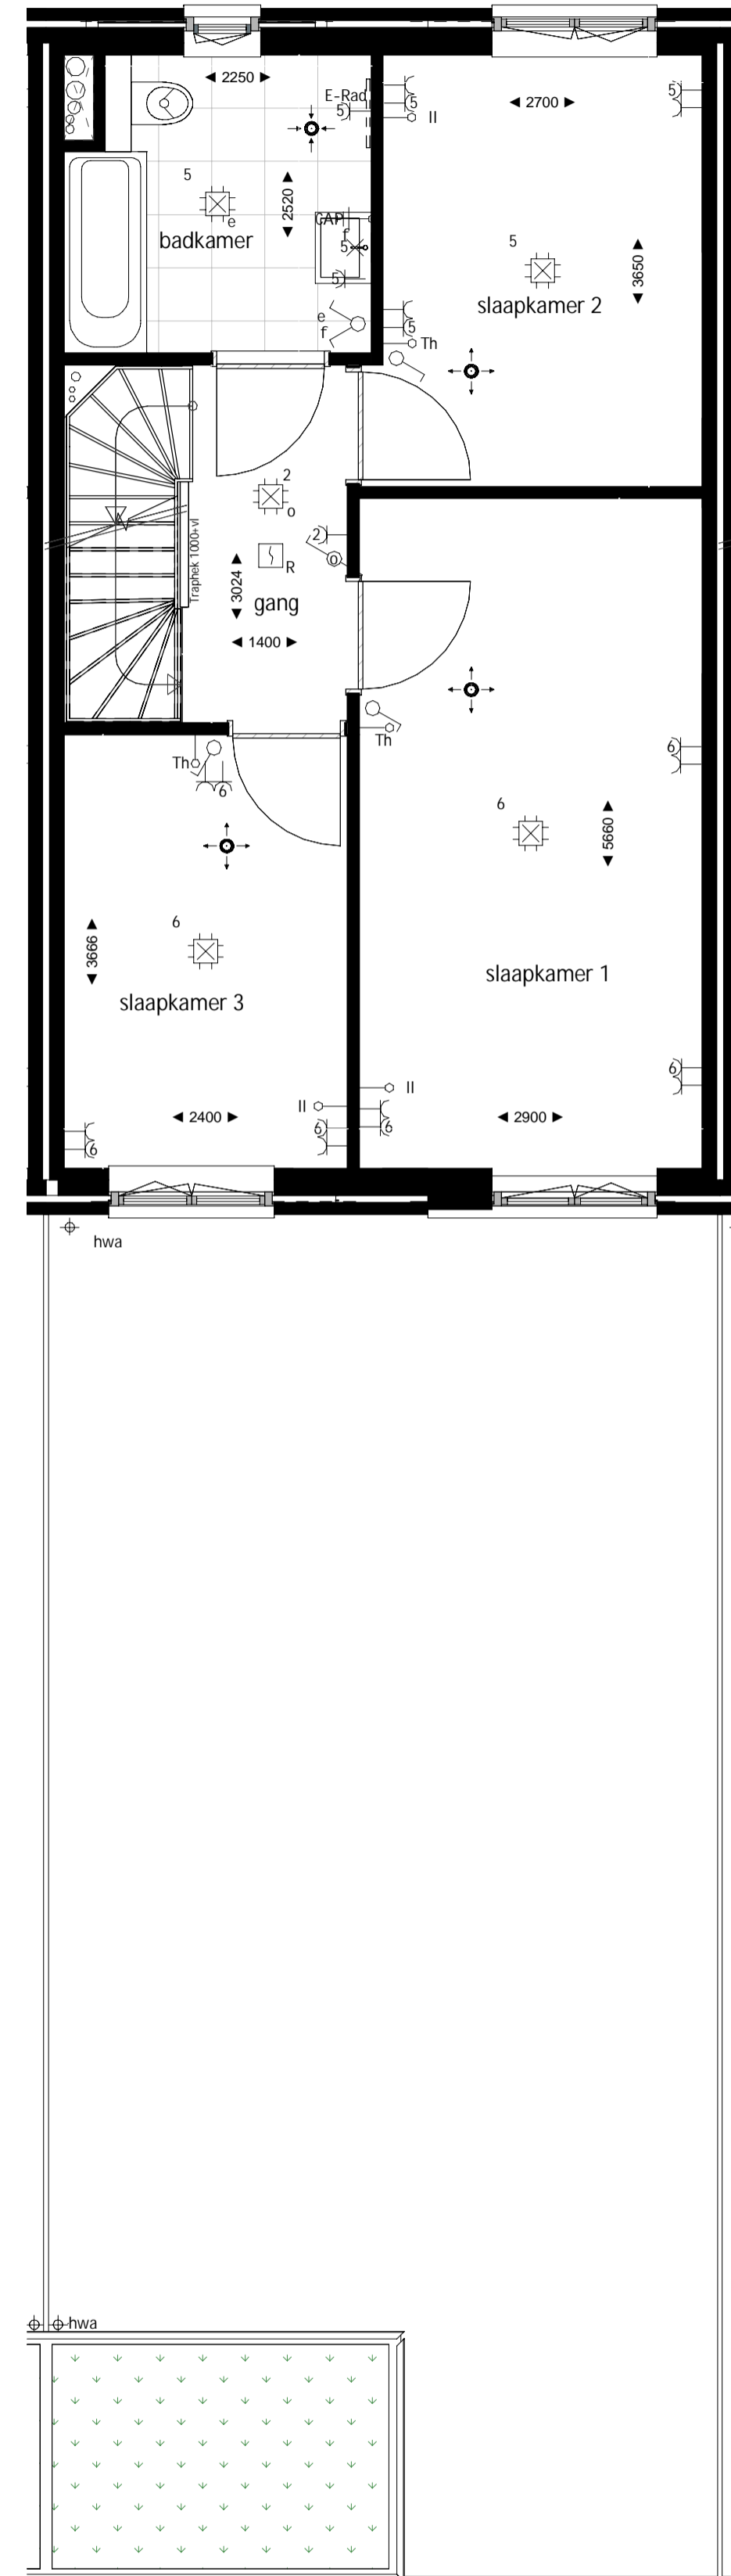


Eerste verdieping

schaal 1 : 50

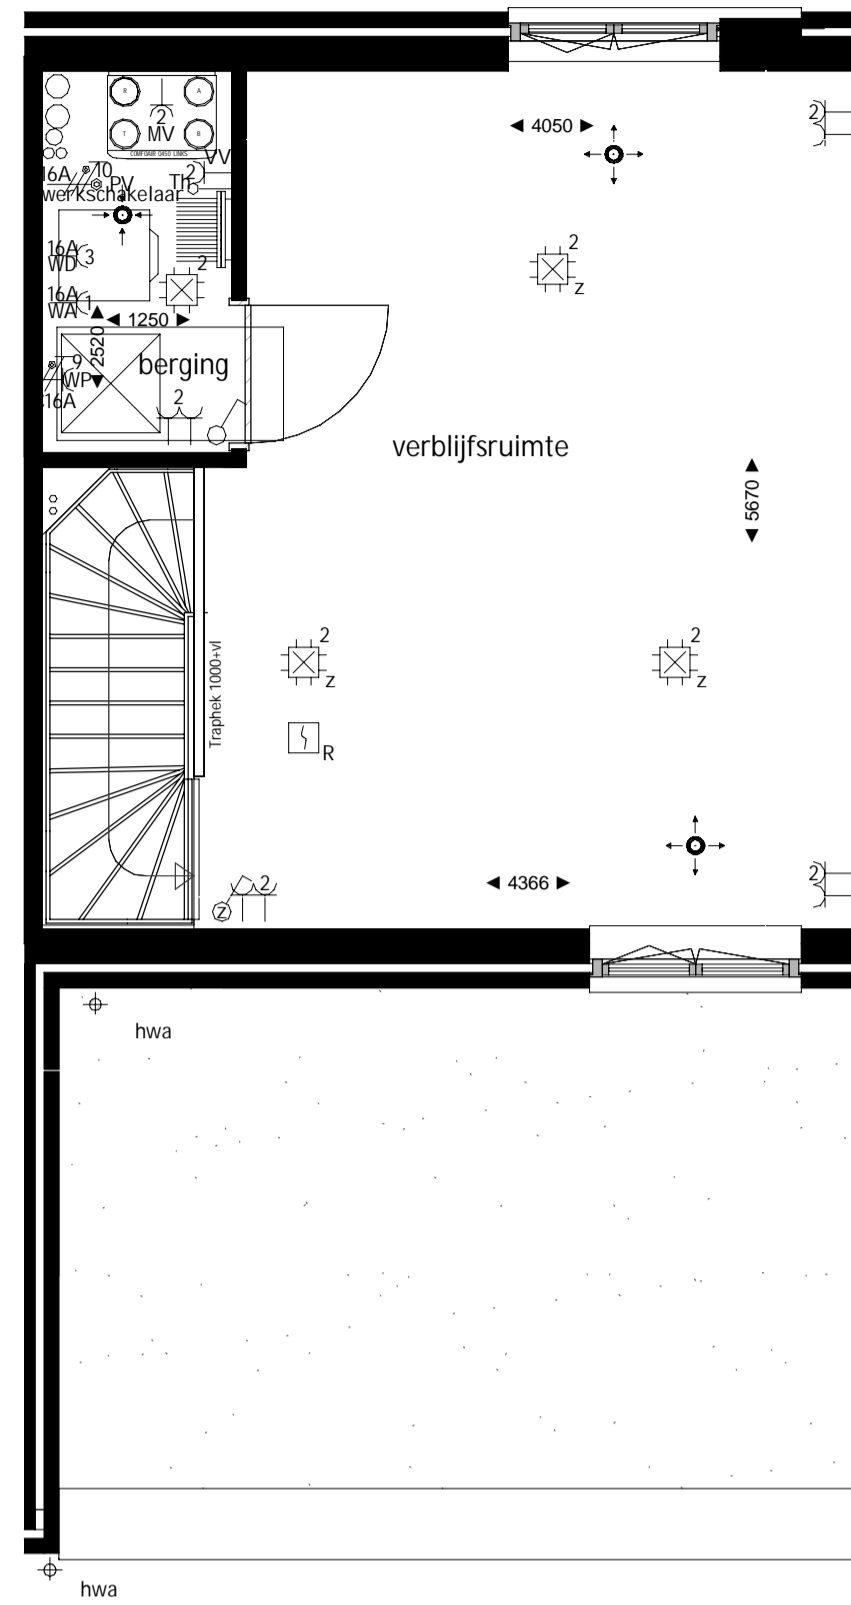

Tweede verdieping

schaal 1 : 50

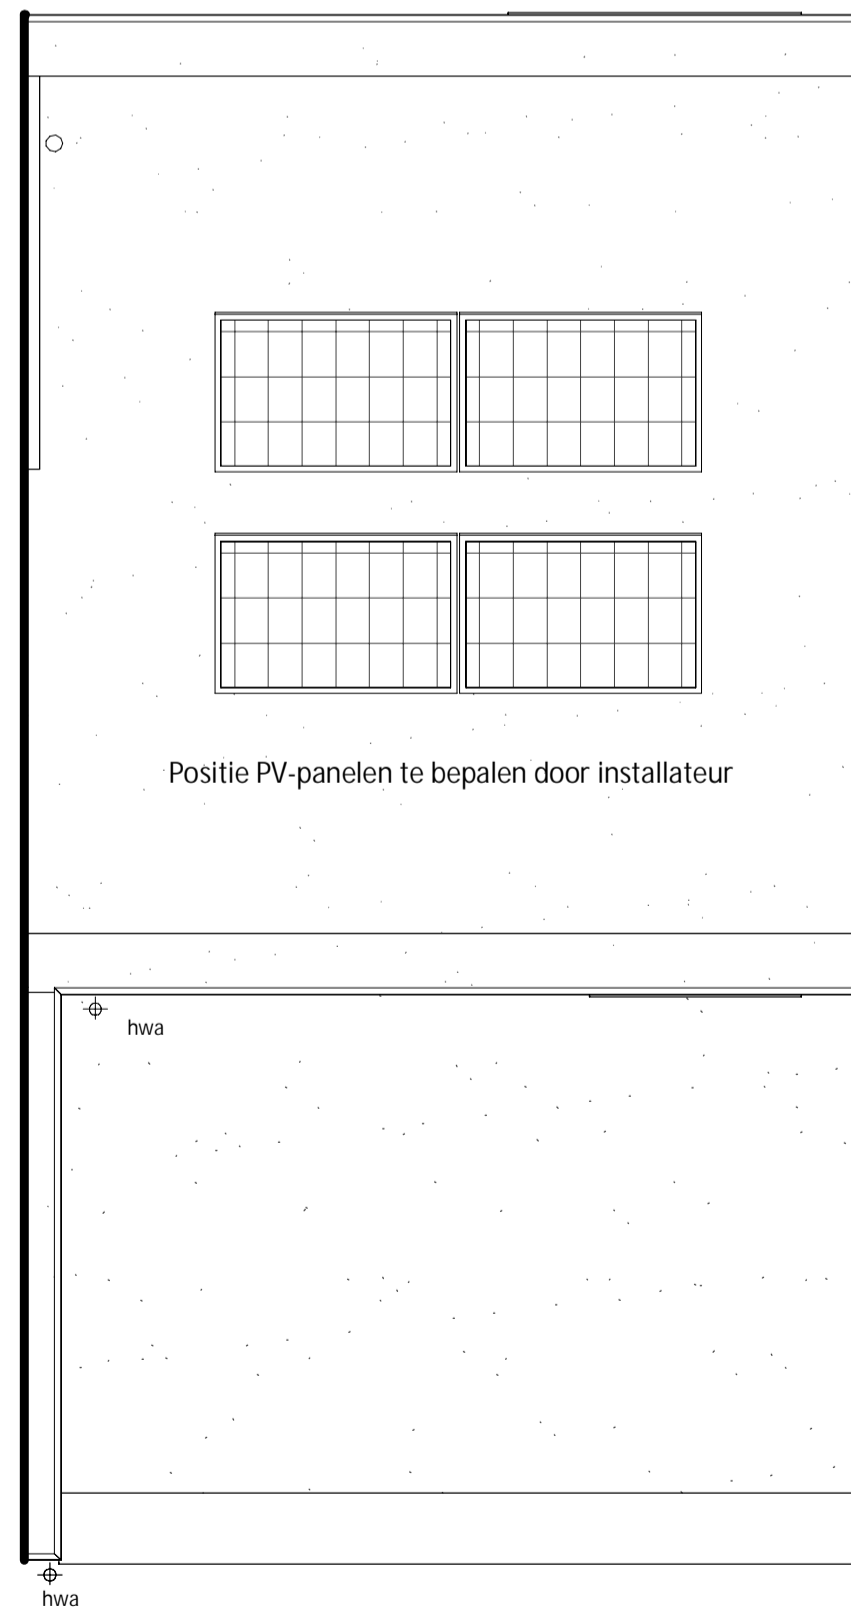

Dakaanzicht

schaal 1 : 50

Renvooi

- afz afzuigkap
- kt kooktoestel
- av/magn oven/ magnetron
- kk koelkast
- ww vaatwasser
- wa wasautomaat
- wd wasdroger

30 minuten brandwerend kozijn

meterkast

De op deze tekening aangegeven basis installatievoorzieningen zijn ter indicatie. De keuken is geen onderdeel van de koop en de getekende keuken is dan ook enkel als voorbeeld / positie indicatie. De aangegeven aansluitpunten voor de keuken worden in de basis conform D-tekening van Goergen keukens aangebracht.


Alle maten in millimeters tenzij anders aangegeven
Vermelde maten zijn circa maten

SYMBOLENLIJST

Symbol	Omschrijving
	Aansluitpunt 1 fase, nul en beschermingscontact
	Aansluitpunt data
	Aansluitpunt licht, armatuur op wand
	Aansluitpunt niet bedraad
	Bel
	Centraal aardpunt
	Centraaldoos met lichtpunt
	Contactdoos 1-voudig met beschermingscontact
	Contactdoos 1-voudig met beschermingscontact, waterdicht
	Contactdoos 2-voudig met beschermingscontact
	Contactdoos 2-voudig met beschermingscontact in 2 inbouwdozen
	Contactdoos 3 fasen, nul en beschermingscontact
	Contactdoos voor TV-antenne
	Contactdoos, perilex
	Drukknop
	Melder, rook, optisch
	Schakelaar, 1-polig
	Schakelaar, serie-
	Schakelaar, wissel-
	Thermostaatleiding, onbedraad
	Transformator, bel-
	Videofoon

- warmtepomp
- inblaas ventiel WTW-installatie (woonhuisventilatie)
- wasautomaat
- afzuig ventiel WTW-installatie (woonhuisventilatie)
- verdeler vloerwarming
- boiler
- stijgpunt leiding

Ventilatie afzuig- en toevoerventielen zijn indicatief aangegeven. Juiste plaats en aantal n.t.b. door de installateur.

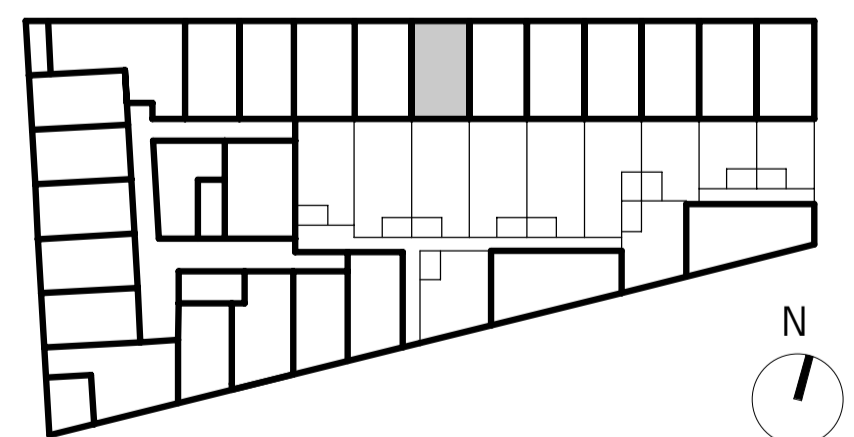

Begane grond

tekening nr. VKW103

omschrijving Stads woning bouwnummer W.03 A 08-04-2021
Bastion Hertell



datum 25-05-2021
schaal 1:50
formaat A1