




Begane grond  
schaal 1:50

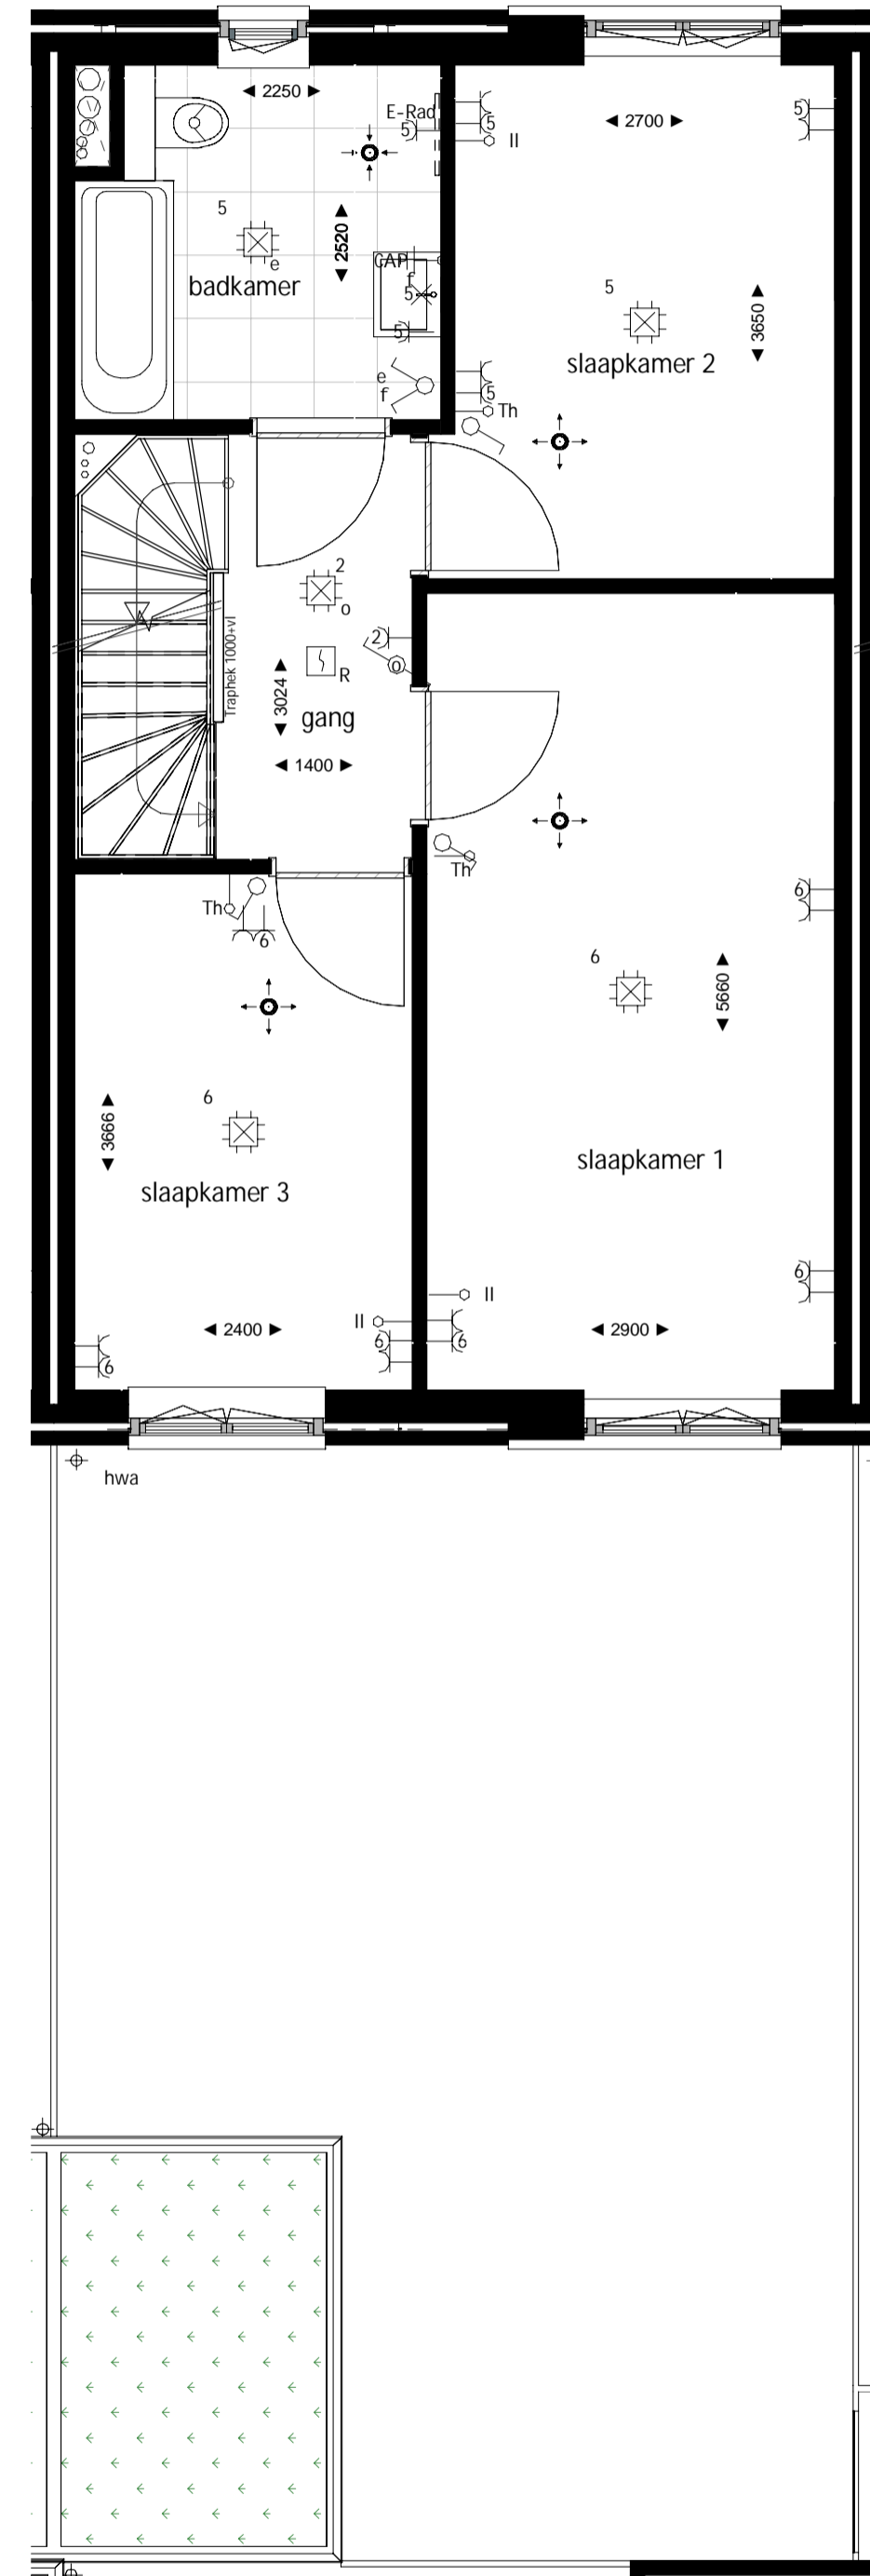

Eerste verdieping  
schaal 1:50

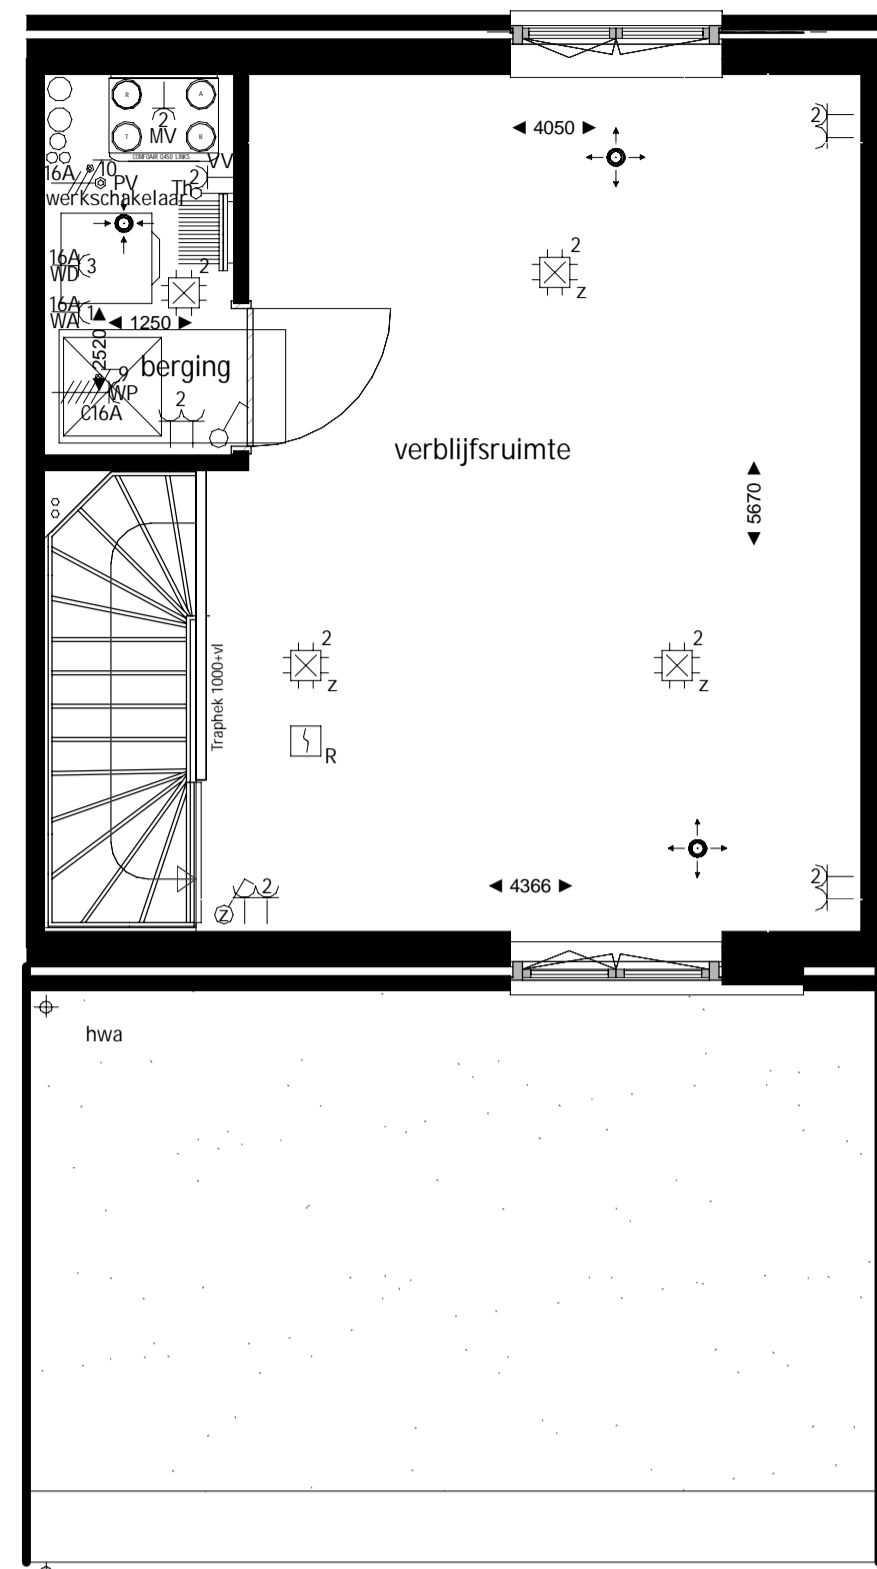

Tweede verdieping  
schaal 1:50

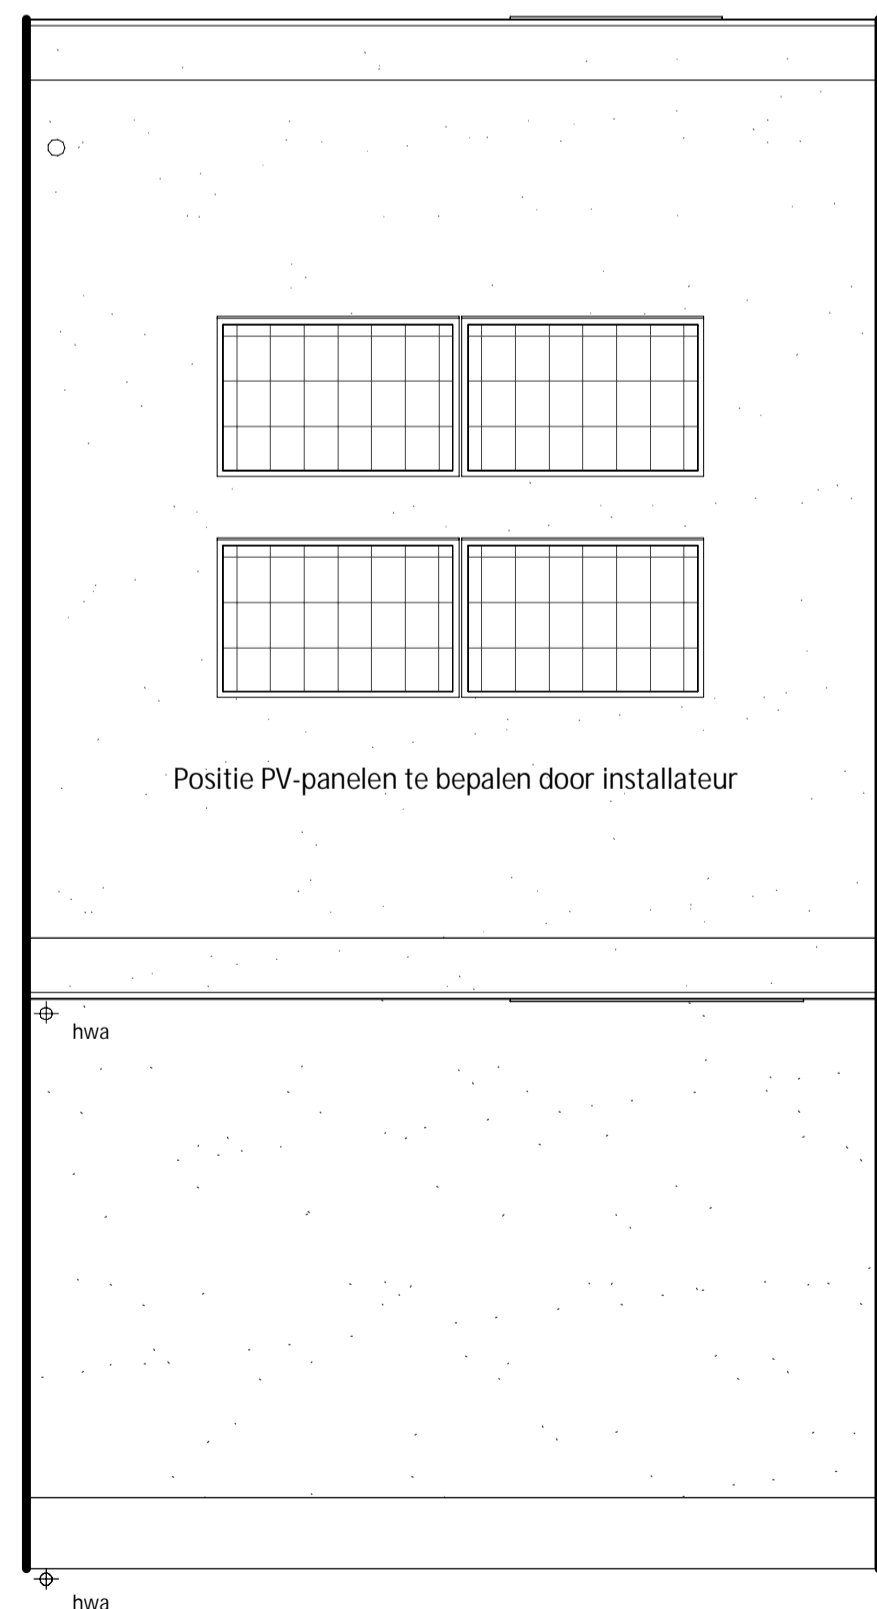

Dakaanzicht  
schaal 1:50

**Renvooi**

- afz afzuigkap
- kt kooktoestel
- av/magn oven/ magnetron
- kk koelkast
- vw vaatwasser
- wa wasautomaat
- wd wasdroger

30 minuten brandwerend kozijn

meterkast

De op deze tekening aangegeven basis installatievoorzieningen zijn ter indicatie. De keuken is geen onderdeel van de koop en de getekende keuken is dan ook enkel als voorbeeld / positie indicatie. De aangegeven aansluitpunten voor de keuken worden in de basis conform 0-tekening van Goergen keukens aangebracht.


Alle maten in millimeters tenzij anders aangegeven  
Vermelde maten zijn circa maten

**SYMBOLENLIJST**

Symbool	Omschrijving
⚡	Aansluitpunt 1 fase, nul en beschermingscontact
⚡	Aansluitpunt data
⚡	Aansluitpunt licht, armatuur op wand
⚡	Aansluitpunt niet bedraad
⚡	Bel
⚡	Centraal aardpunt
⚡	Centraaldoos met lichtpunt
⚡	Contactdoos 1-voudig met beschermingscontact
⚡	Contactdoos 1-voudig met beschermingscontact, waterdicht
⚡	Contactdoos 2-voudig met beschermingscontact
⚡	Contactdoos 2-voudig met beschermingscontact in 2 inbouwdozen
⚡	Contactdoos 3 fasen, nul en beschermingscontact
⚡	Contactdoos voor TV-antenne
⚡	Contactdoos, perilex
⚡	Drukknop
⚡	Melder, rook, optisch
⚡	Schakelaar, 1-polig
⚡	Schakelaar, serie-
⚡	Schakelaar, wissel-
⚡	Thermostaatleiding, onbedraad
⚡	Transformator, bel-
⚡	Videofoon

- ☒ warmtepomp
- ☒ wasautomaat
- ☒ verdeler vloerwarming
- ☒ boiler
- o + stippunt leiding
- ☒ inblaas ventiel WTW-installatie (woonhuisventilatie)
- ☒ afzuig ventiel WTW-installatie (woonhuisventilatie)

Ventilatie afzuig- en toevoerventielen zijn indicatief aangegeven. Juiste plaats en aantal n.t.b. door de installateur.

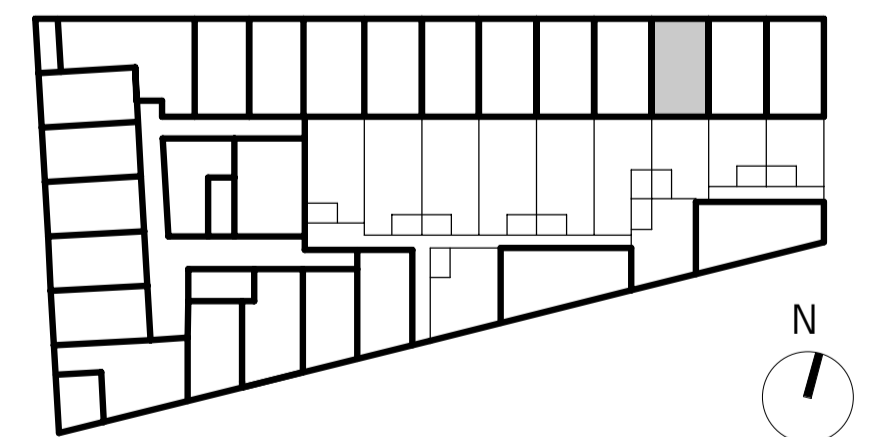

Begane grond

tekening nr. VKW107  
omschrijving Stads woning bouwnummer W.07  
Bastion Hertell



datum 25-05-2021  
schaal 1:50  
formaat A1