



Begane grond

schaal 1 : 50

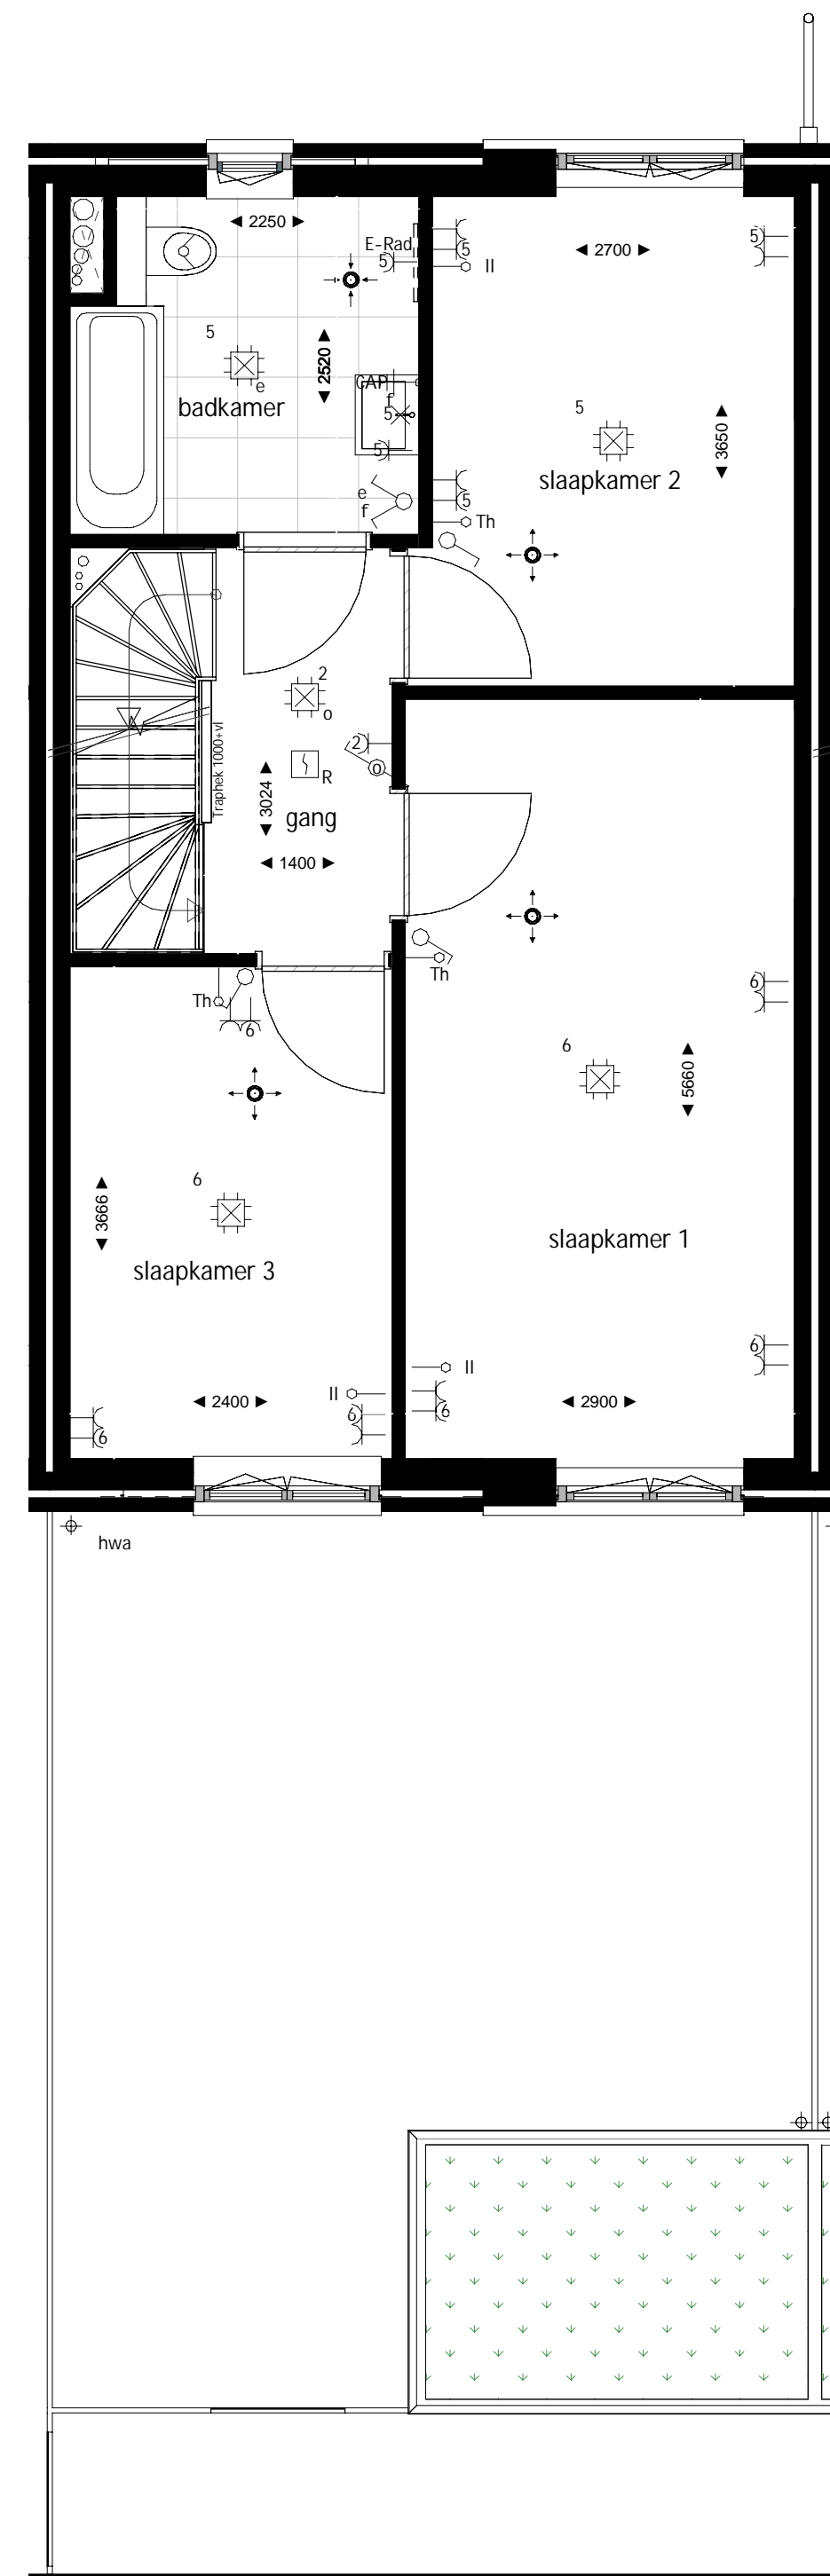


Eerste verdieping

schaal 1 : 50

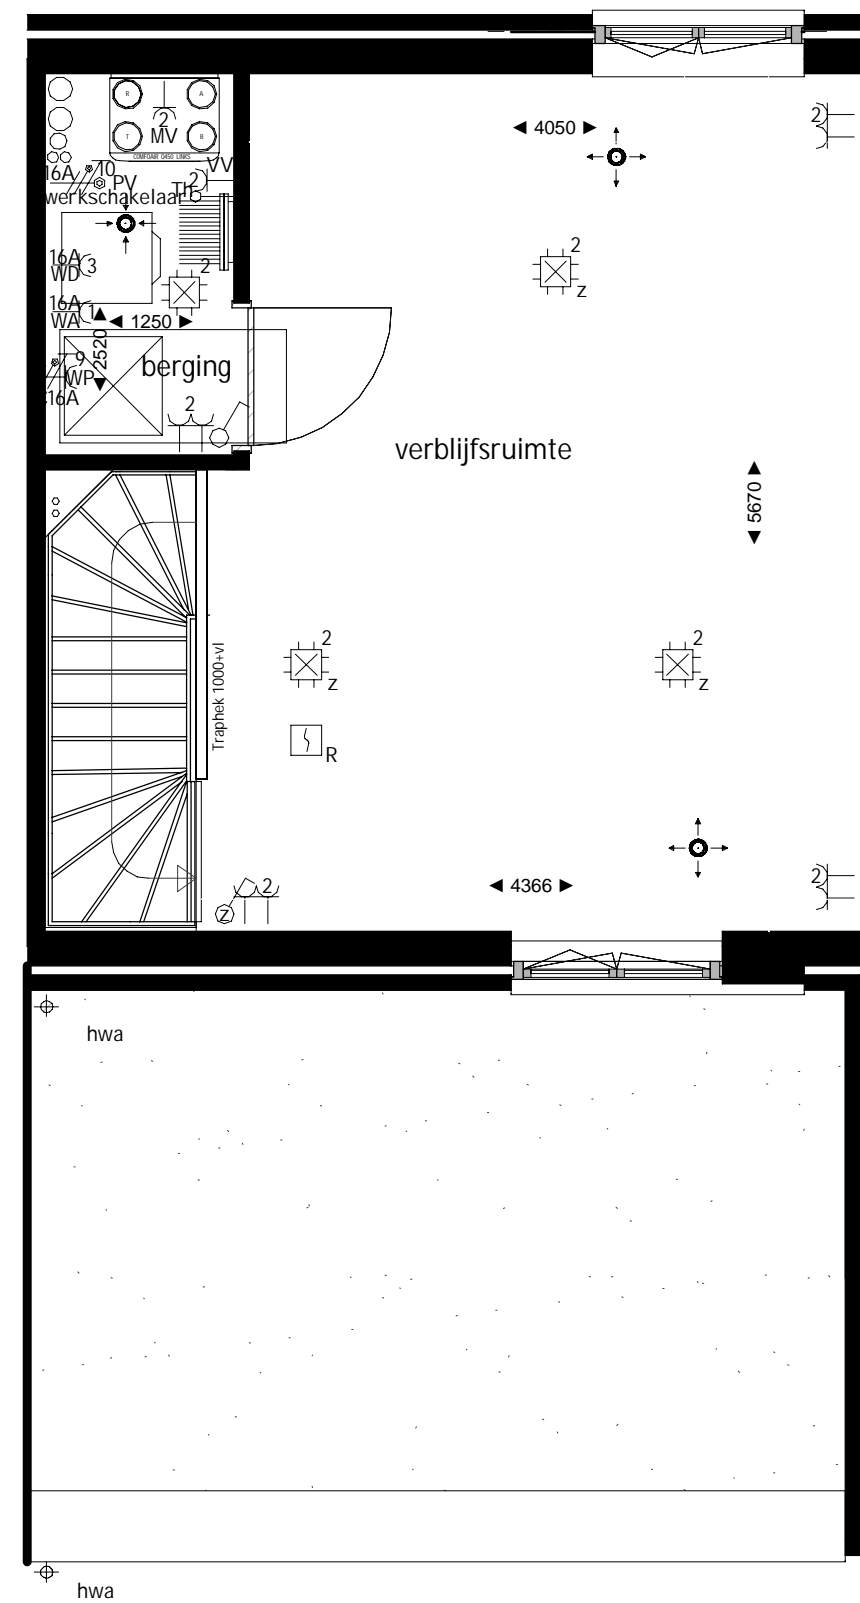

Tweede verdieping

schaal 1 : 50

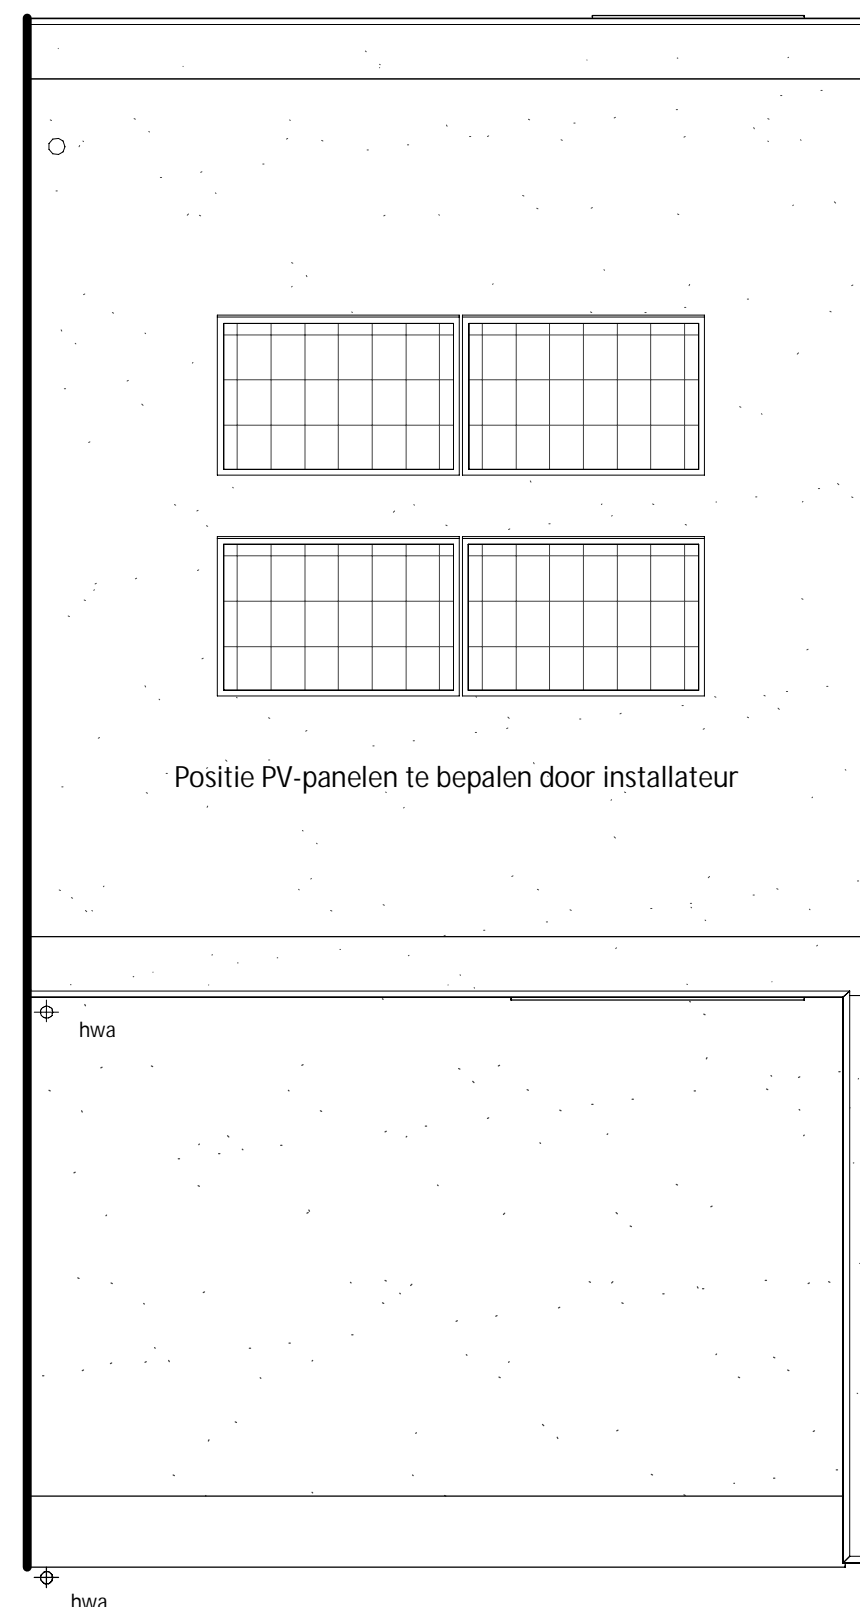

Dakaanzicht

schaal 1 : 50

Renvooi

- afz afzuigkap
- kt kooktoestel
- av/magn oven/ magnetron
- kk koelkast
- wv vaatwasser
- wa wasautomaat
- wd wasdroger

30 minuten brandwerend kozijn



De op deze tekening aangegeven basis installatievoorwaarden zijn ter indicatie. De keukens is geen onderdeel van de koop en de getekende keukens is dan ook enkel als voorbeeld / positie indicatie. De aangegeven aansluitpunten voor de keukens worden in de basis conform 0-tekening van Goergen keukens aangebracht.


Alle maten in millimeters tenzij anders aangegeven
Vermelde maten zijn circa maten

SYMBOLENLIJST

Symbol	Omschrijving
⚡	Aansluitpunt 1 fase, nul en beschermingscontact
Ⓜ	Aansluitpunt data
⊗	Aansluitpunt licht, armatuur op wand
⊕	Aansluitpunt niet bedraad
📞	Bel
⚡	Contraal aardpunt
⊕	Contraaldoos met lichtpunt
⚡	Contactdoos 1-voudig met beschermingscontact
⚡	Contactdoos 1-voudig met beschermingscontact, waterdicht
⚡	Contactdoos 2-voudig met beschermingscontact
⚡	Contactdoos 2-voudig met beschermingscontact in 2 inbouwdozen
⚡	Contactdoos 3 fasen, nul en beschermingscontact
⚡	Contactdoos voor TV-antenne
⚡	Contactdoos, perilex
⊕	Drukknop
📡	Melder, rook, optisch
⚡	Schakelaar, 1-polig
⚡	Schakelaar, serie-
⚡	Schakelaar, wissel-
⚡	Thermostaatleiding, onbedraad
⊕	Transformator, bel-
📺	Videofoon

- ⊕ warmtepomp
- ⊕ inblaas ventiel WTW-installatie (woonhuisventilatie)
- ⊕ wasautomaat
- ⊕ afzuig ventiel WTW-installatie (woonhuisventilatie)
- 📺 verdelers vloerwarming
- 📺 boiler
- ⊕ stijgpunt leiding

Ventilatie afzuig- en toevoerventielen zijn indicatief aangegeven. Juiste plaats en aantal n.t.b. door de installateur.

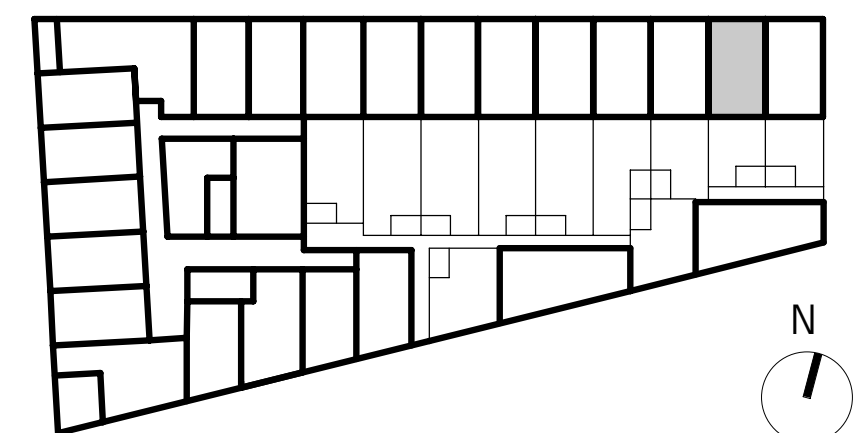

Begane grond

tekening nr. VKW108

omschrijving Stads woning bouwnummer W.08
Bastion Hertell



datum 25-05-2021
schaal 1:50
formaat A1