




Begane grond
schaal 1 : 50

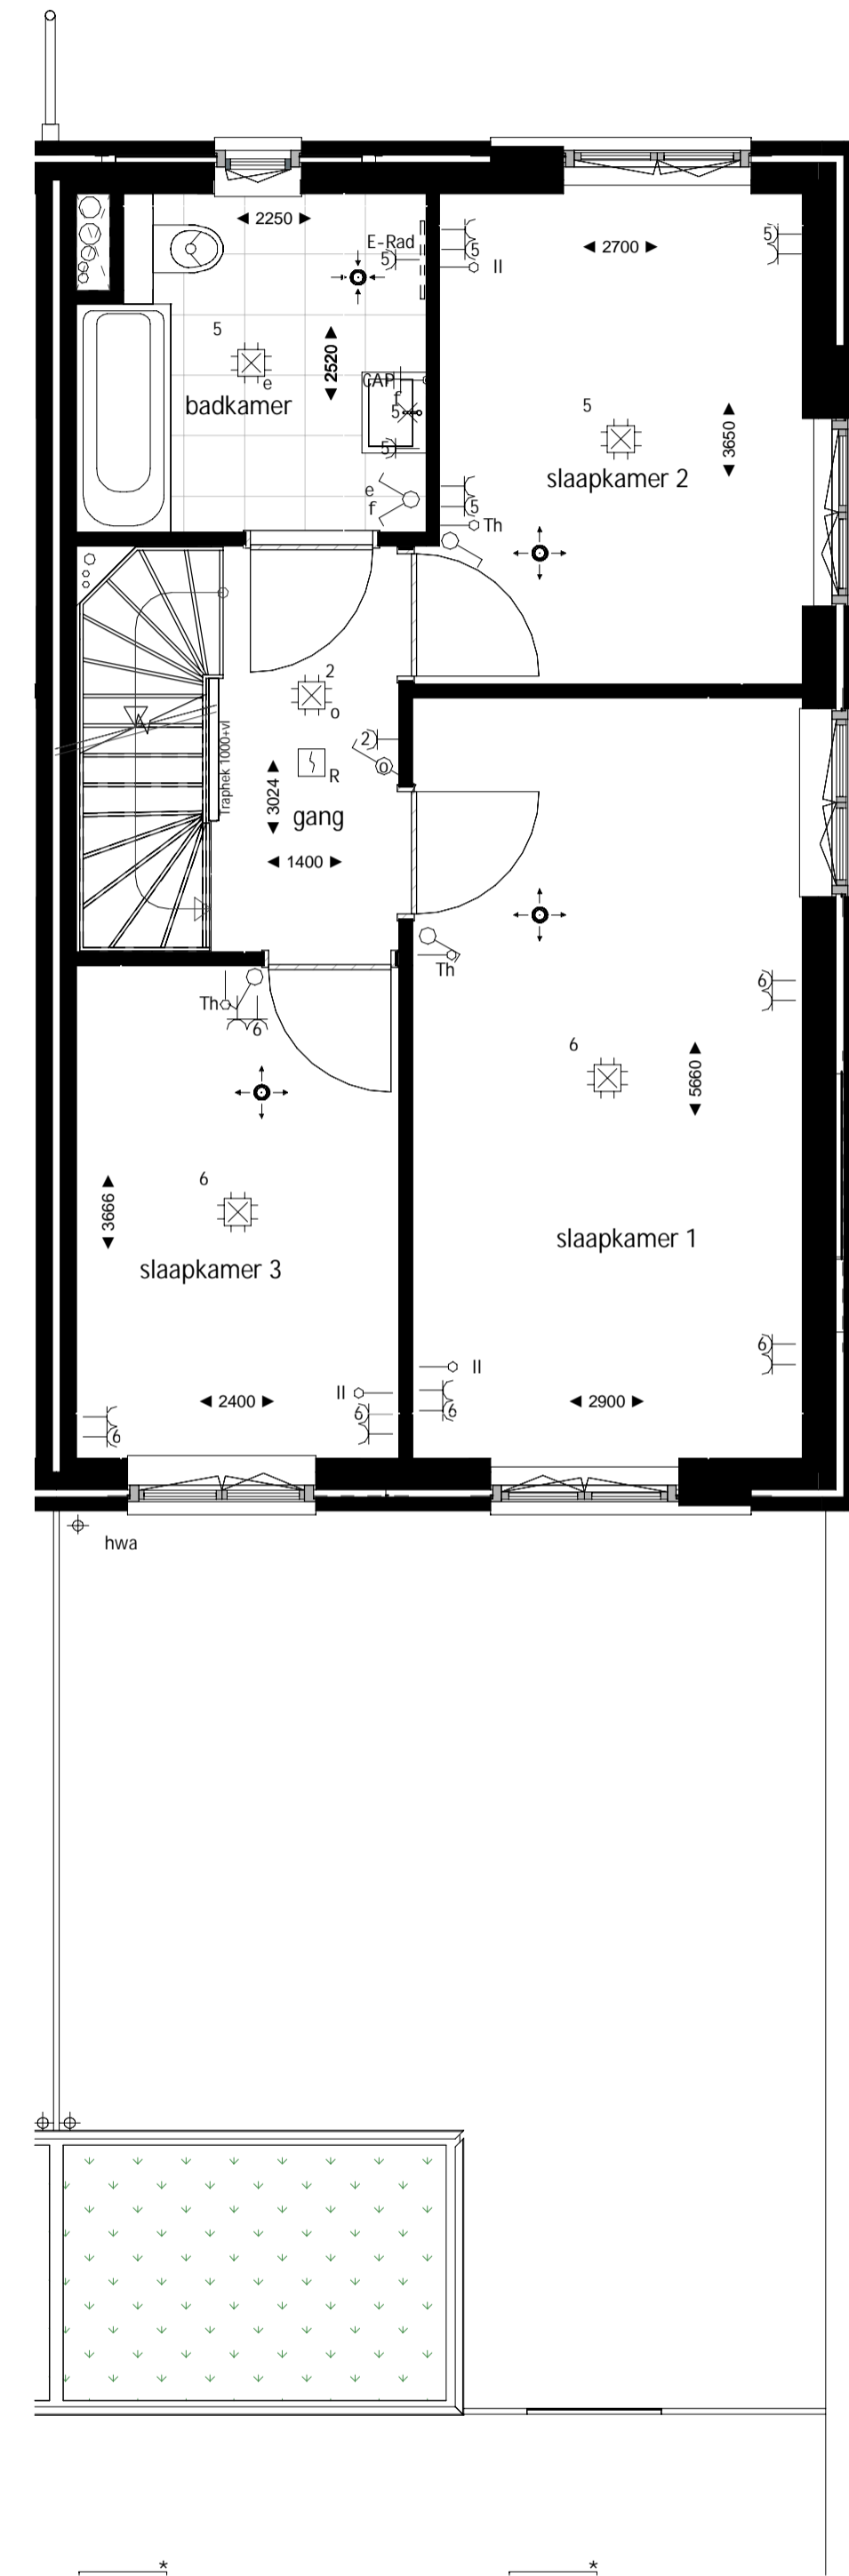

Eerste verdieping
schaal 1 : 50

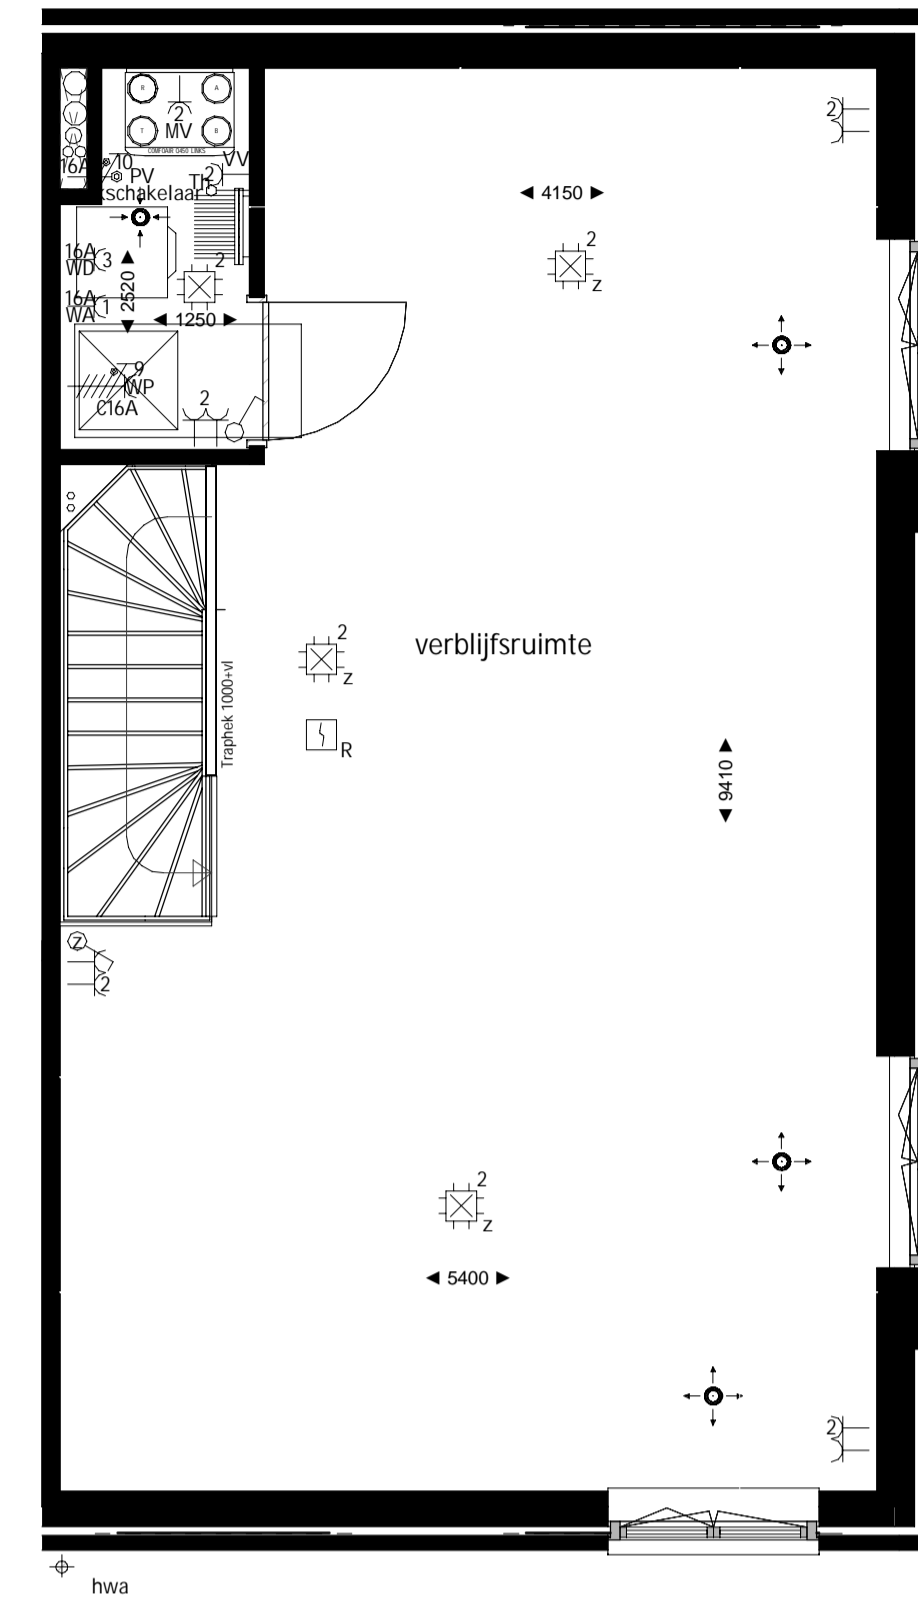

Tweede verdieping
schaal 1 : 50

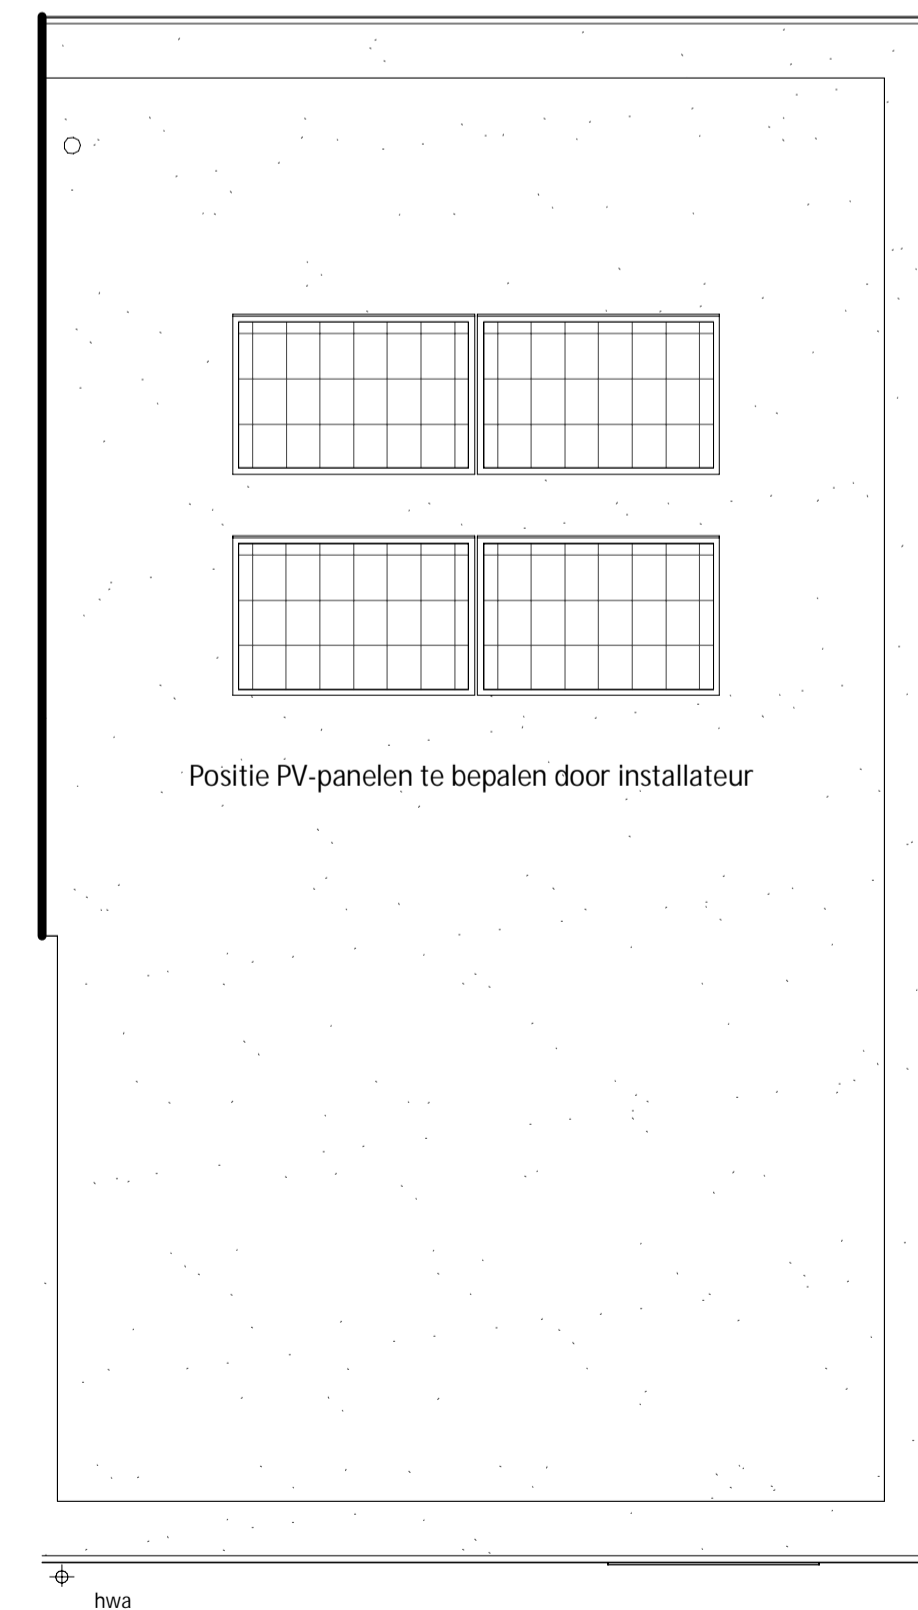

Dakaanzicht
schaal 1 : 50

Renvooi

- afz afzuigkap
- kt kooktoestel
- av/magn oven/ magnetron
- kk koelkast
- vw vaatwasser
- wa wasautomaat
- wd wasdroger

30 minuten brandwerend kozijn

meterkast

De op deze tekening aangegeven basis installatievoorzieningen zijn ter indicatie. De keukens is geen onderdeel van de koop en de getekende keukens is dan ook enkel als voorbeeld / positie indicatie. De aangegeven aansluitpunten voor de keukens worden in de basis conform 0-tekening van Goergen keukens aangebracht.


Alle maten in millimeters tenzij anders aangegeven
Vermelde maten zijn circa maten

SYMBOLENLIJST

Symbol	Omschrijving
	Aansluitpunt 1 fase, nul en beschermingscontact
	Aansluitpunt data
	Aansluitpunt licht, armatuur op wand
	Aansluitpunt niet bedraad
	Bel
	Centraal aardpunt
	Contactdoos met lichtpunt
	Contactdoos 1-voudig met beschermingscontact
	Contactdoos 2-voudig met beschermingscontact, waterdicht
	Contactdoos 2-voudig met beschermingscontact
	Contactdoos 2-voudig met beschermingscontact in 2 inbouwdozen
	Contactdoos 3 fasen, nul en beschermingscontact
	Contactdoos voor TV-antenne
	Contactdoos, perflex
	Drukknop
	Melder, rook, optisch
	Schakelaar, 1-polig
	Schakelaar, serie-
	Schakelaar, wissel-
	Thermostaatleiding, onbedraad
	Transformator, bel-
	Videfoon

- warmtepomp
- inblaas ventiel WTW-installatie (woonhuisventilatie)
- wasautomaat
- afzuig ventiel WTW-installatie (woonhuisventilatie)
- verdeler vloerverwarming
- boiler
- stijgpunt leiding

Ventilatie afzuig- en toevoerventielen zijn indicatief aangegeven. Juiste plaats en aantal n.t.b. door de installateur.

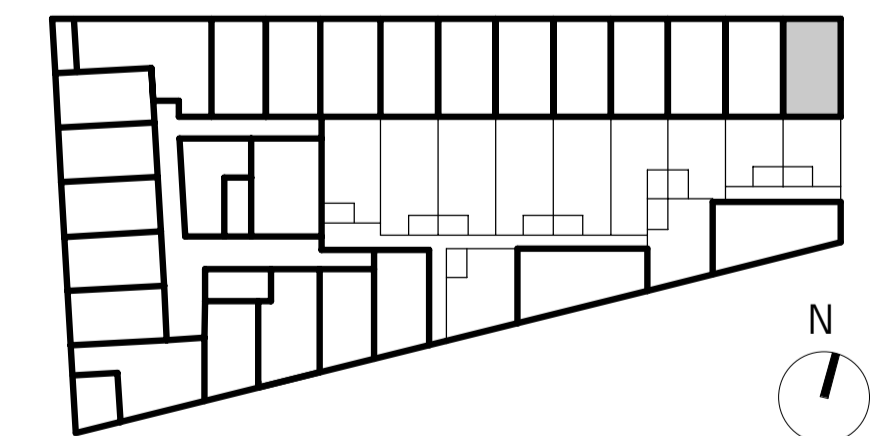

Begane grond

tekening nr. VKW109

omschrijving Stadvilla bouwnummer W.09
Bastion Hertell



datum 25-05-2021
schaal 1:50
formaat A1