




Begane grond
schaal 1:50

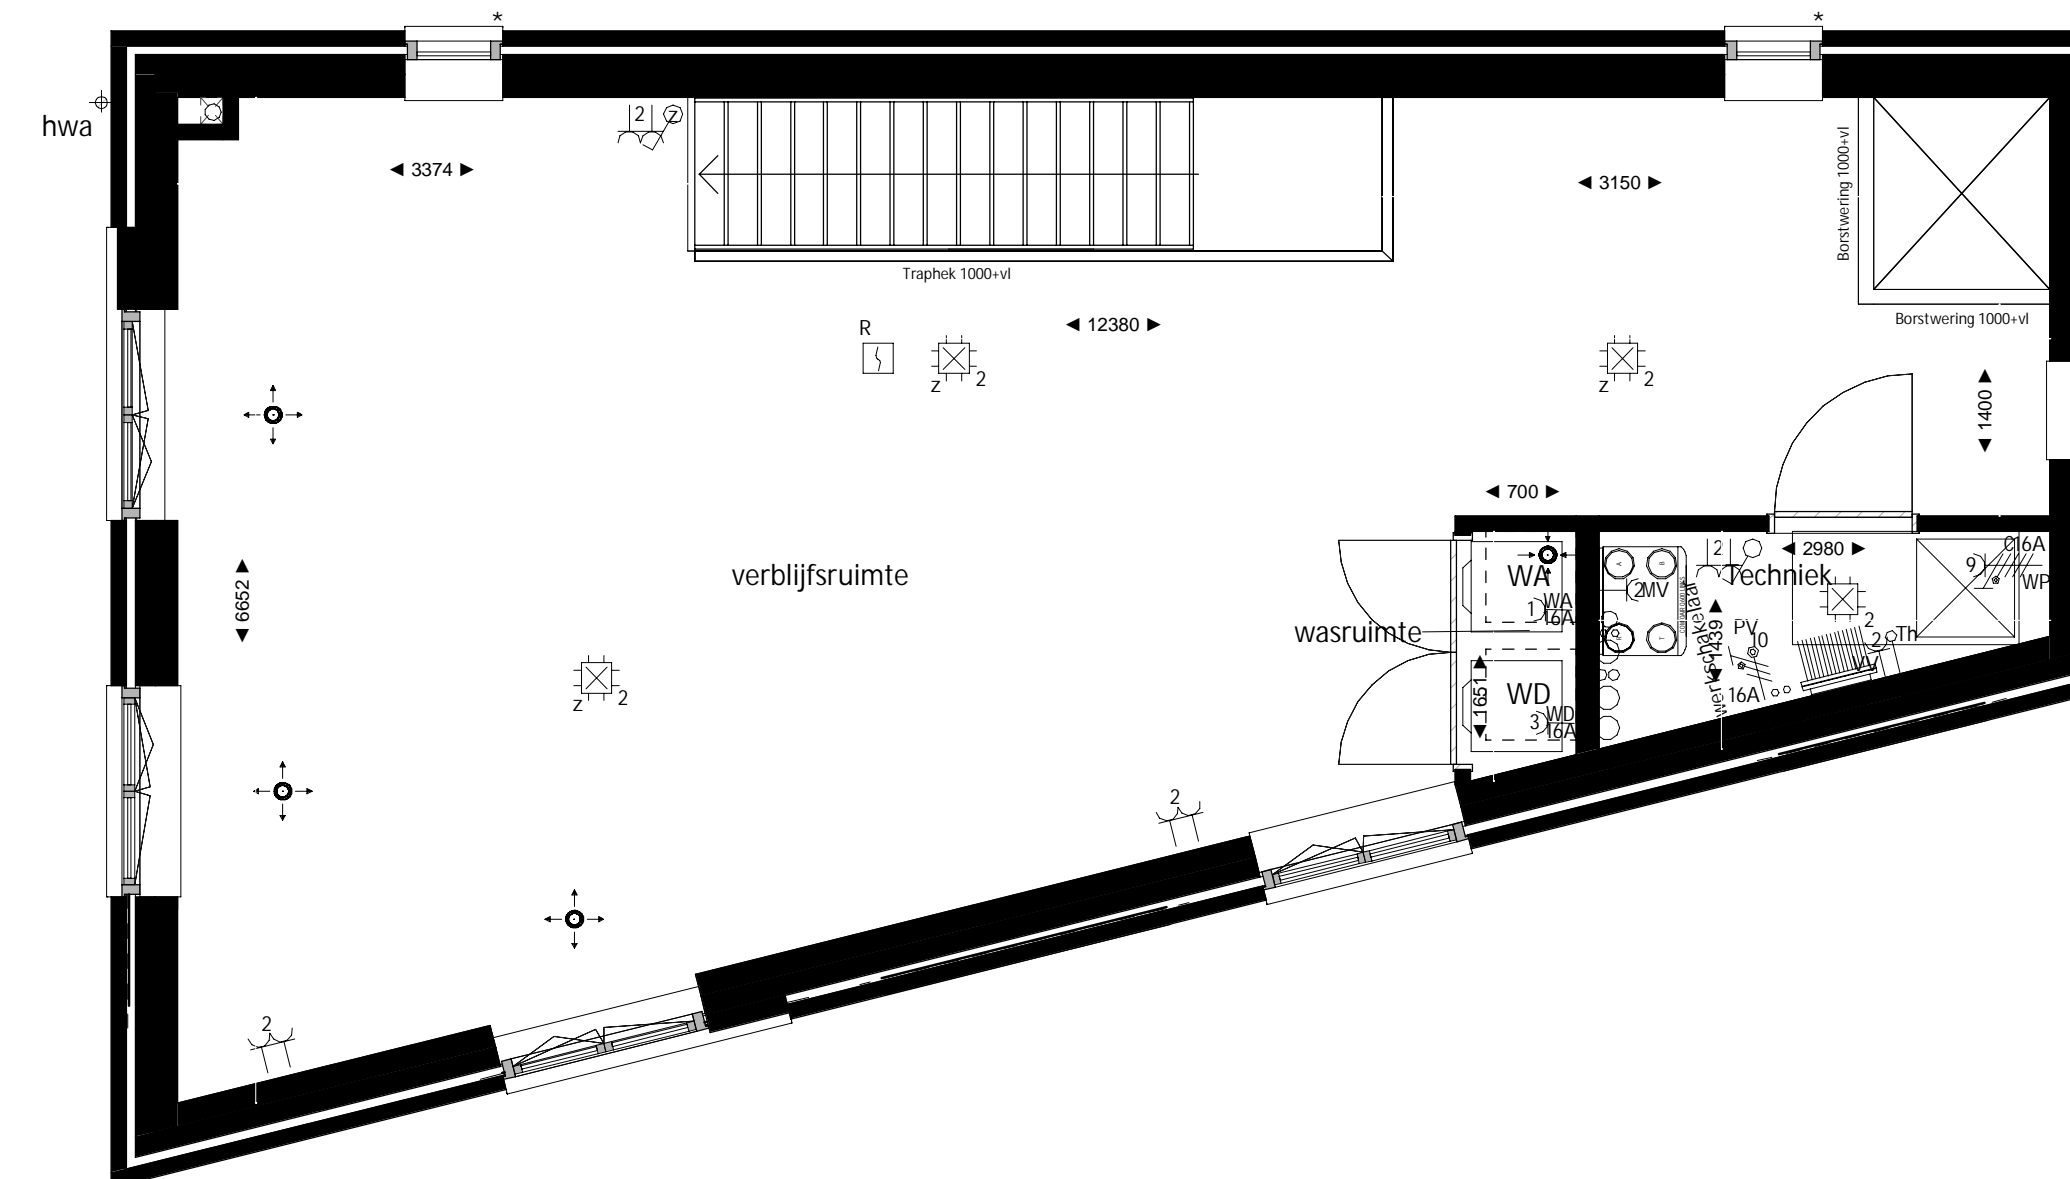

Tweede verdieping
schaal 1:50

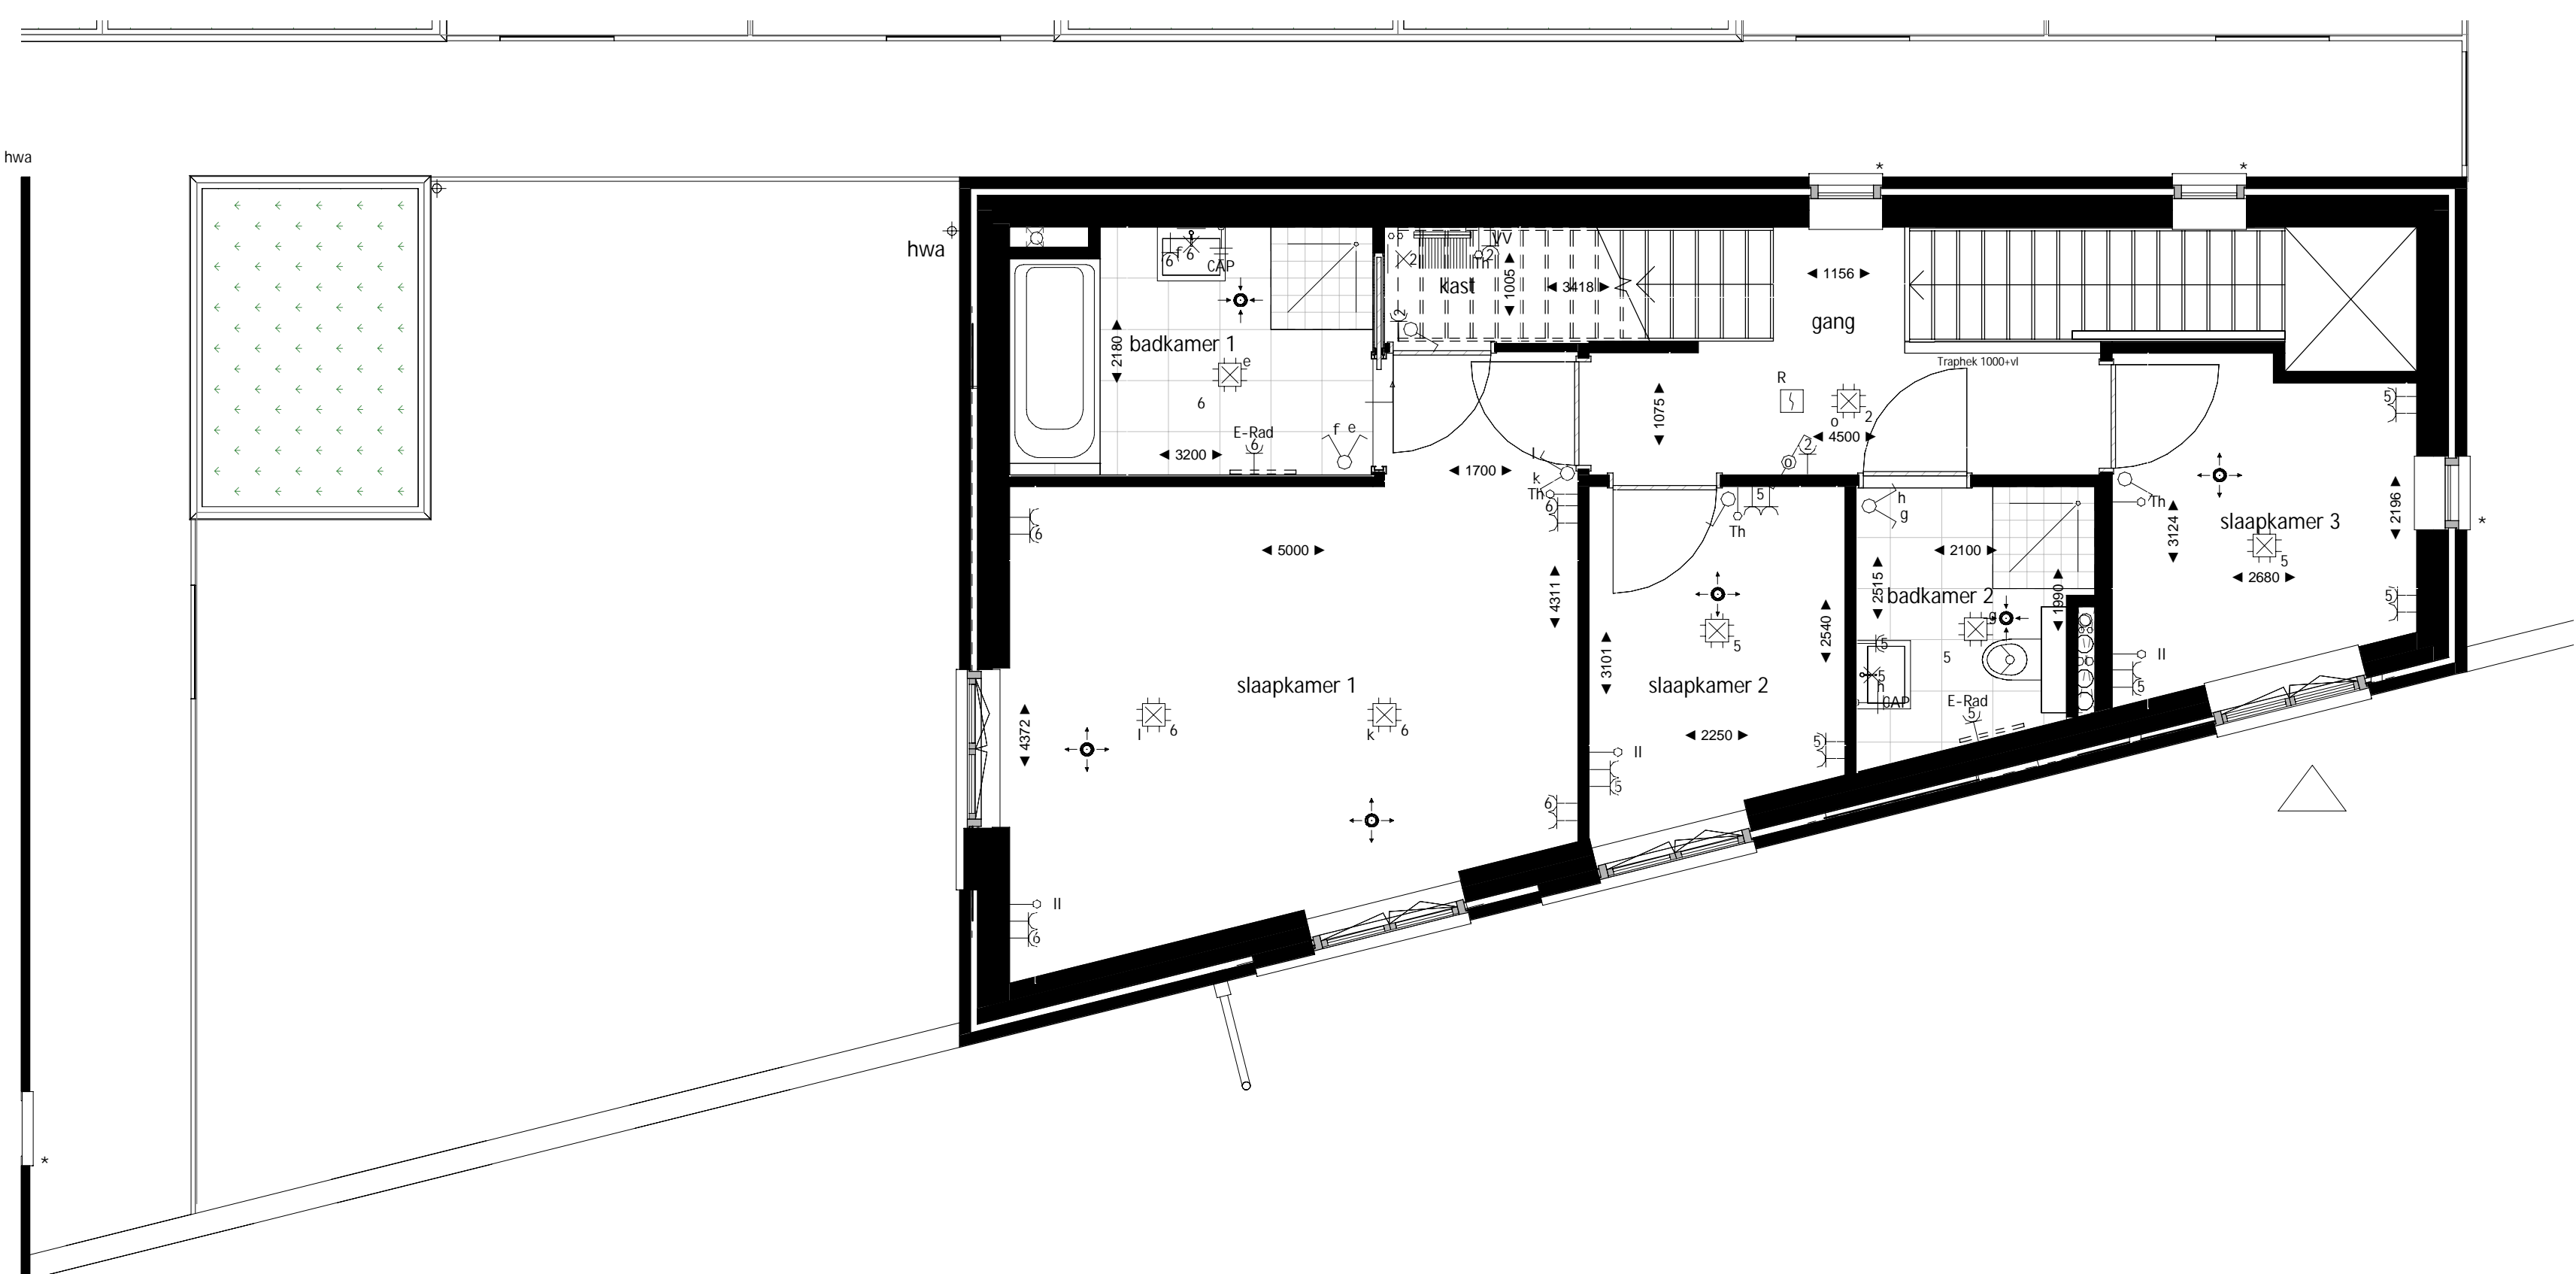

Eerste verdieping
schaal 1:50

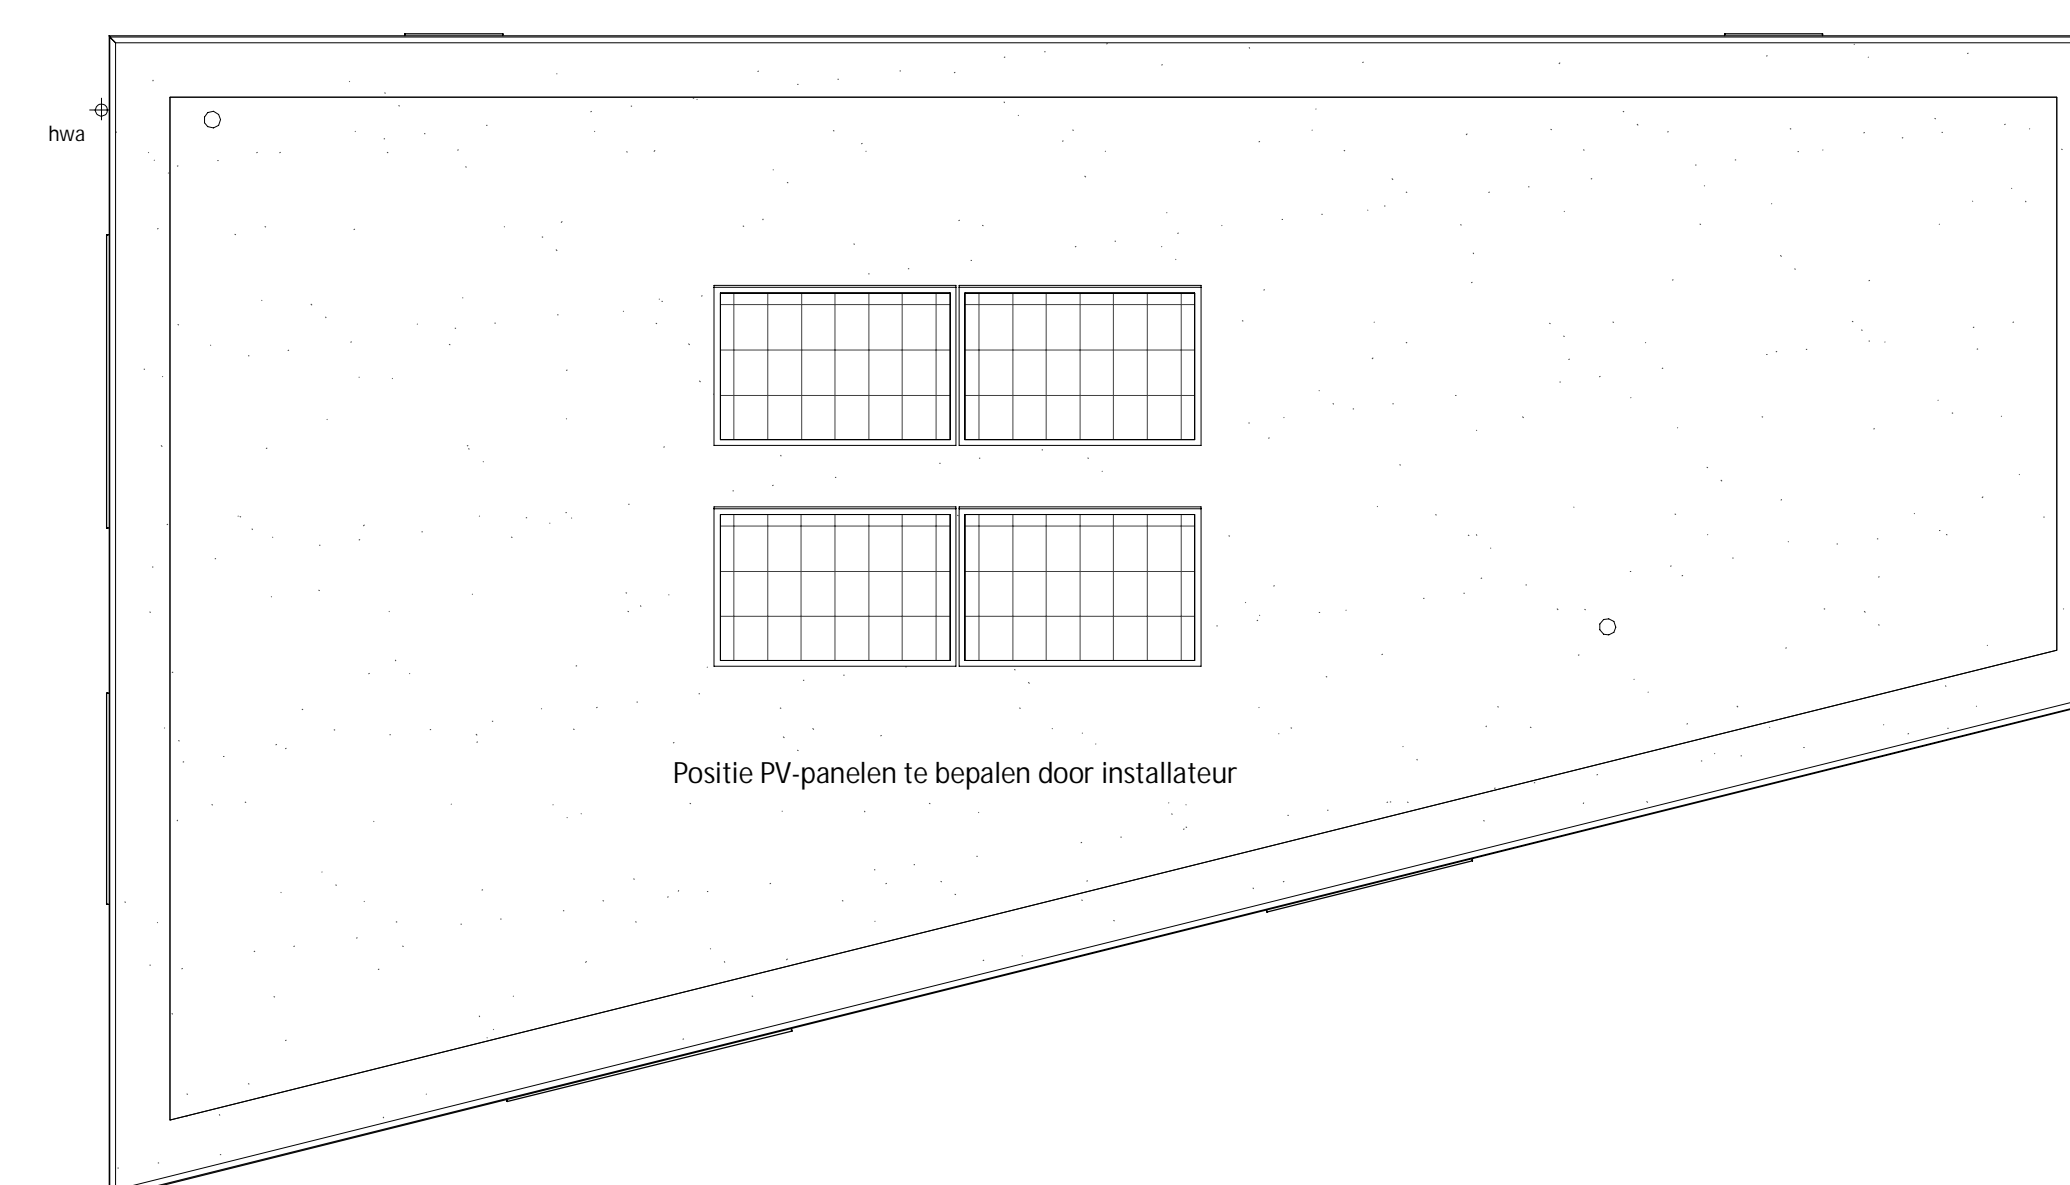

Dakaanzicht
schaal 1:50

Renvoorl

- af afzuihpap
- kl klankplaat
- av/magn ovv/magstron
- kk koekast
- wa waswaser
- wf wasfomaf
- wf wasfong

30 minuten brandwerend koorn

meterkast

De op deze tekening aangegeven basis installatievoorzieningen zijn ter indicatie. De keukens in geen onderdeel van de koop en de gekende keukens in den ook enkel als voorbeeld / positie indicatie. De aangegeven aansluitpunten voor de keukens worden in de basis conform de keukens van Georganiseerd aangebracht.


Alle maten in millimeters tenzij anders aangegeven
Vermeelde maten zijn circa maten

SYMBOLLENLIJST

Symbol	Omschrijving
▼	Aansluitpunt 1 Fase, nul en beschermingscontact
▽	Aansluitpunt data
⊗	Aansluitpunt licht, armatuur op wand
⊥	Aansluitpunt niet bedraad
⊕	Bet
⊖	Centraal aanspunt
⊗	Centraaldoos met lichtpunt
▼	Contactdoos 1-voudig met beschermingscontact
▼	Contactdoos 1-voudig met beschermingscontact, waterdicht
▼	Contactdoos 2-voudig met beschermingscontact
▼	Contactdoos 2-voudig met beschermingscontact in 2 inbouwdozen
▼	Contactdoos 3 Fase, nul en beschermingscontact
▼	Contactdoos voor TV-antenne
▼	Contactdoos, perloex
⊗	Drukknop
⊗	Reuker, rook geintich
⊗	Schakelaar 1-polig
⊗	Schakelaar, serie-
⊗	Schakelaar, wissel-
⊗	Thermostaatbedraad, onbedraad
⊗	Transformator, bet-
⊗	Videofloor

- ⊗ warmtepomp
- ⊗ wateraanvoer
- ⊗ water afvoerwoning
- ⊗ boiler
- ⊗ afgangleiding
- ⊗ H1000 ventilatie WTW-installatie (beveiligingsventilatie)
- ⊗ afslag ventilatie WTW-installatie (beveiligingsventilatie)

Ventilatie afslag- en boeerventilatie zijn indicatief aangegeven. Juiste plaats en aantal n.b. door de installateur.

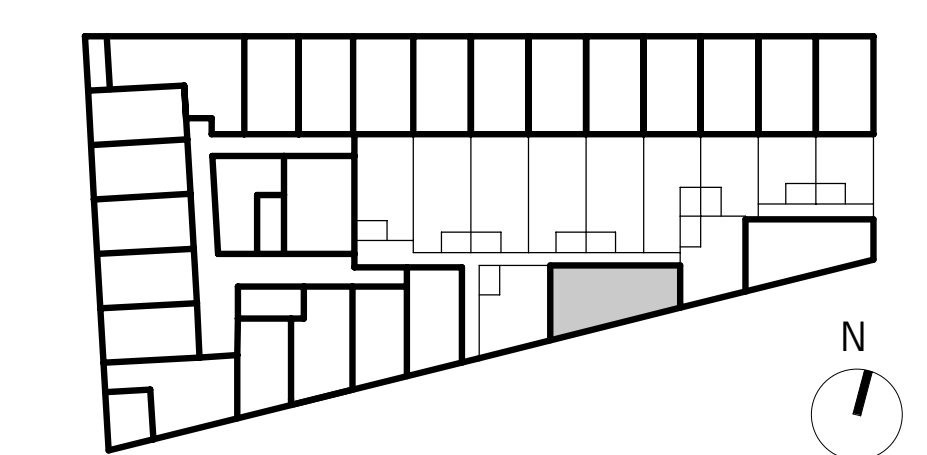

Begane grond



tekening nr. VKW111
omschrijving Stadsvilla bouwnummer W.11
Bastion Hertell

datum 25-05-2021
schaal 1:50
formaat A0