



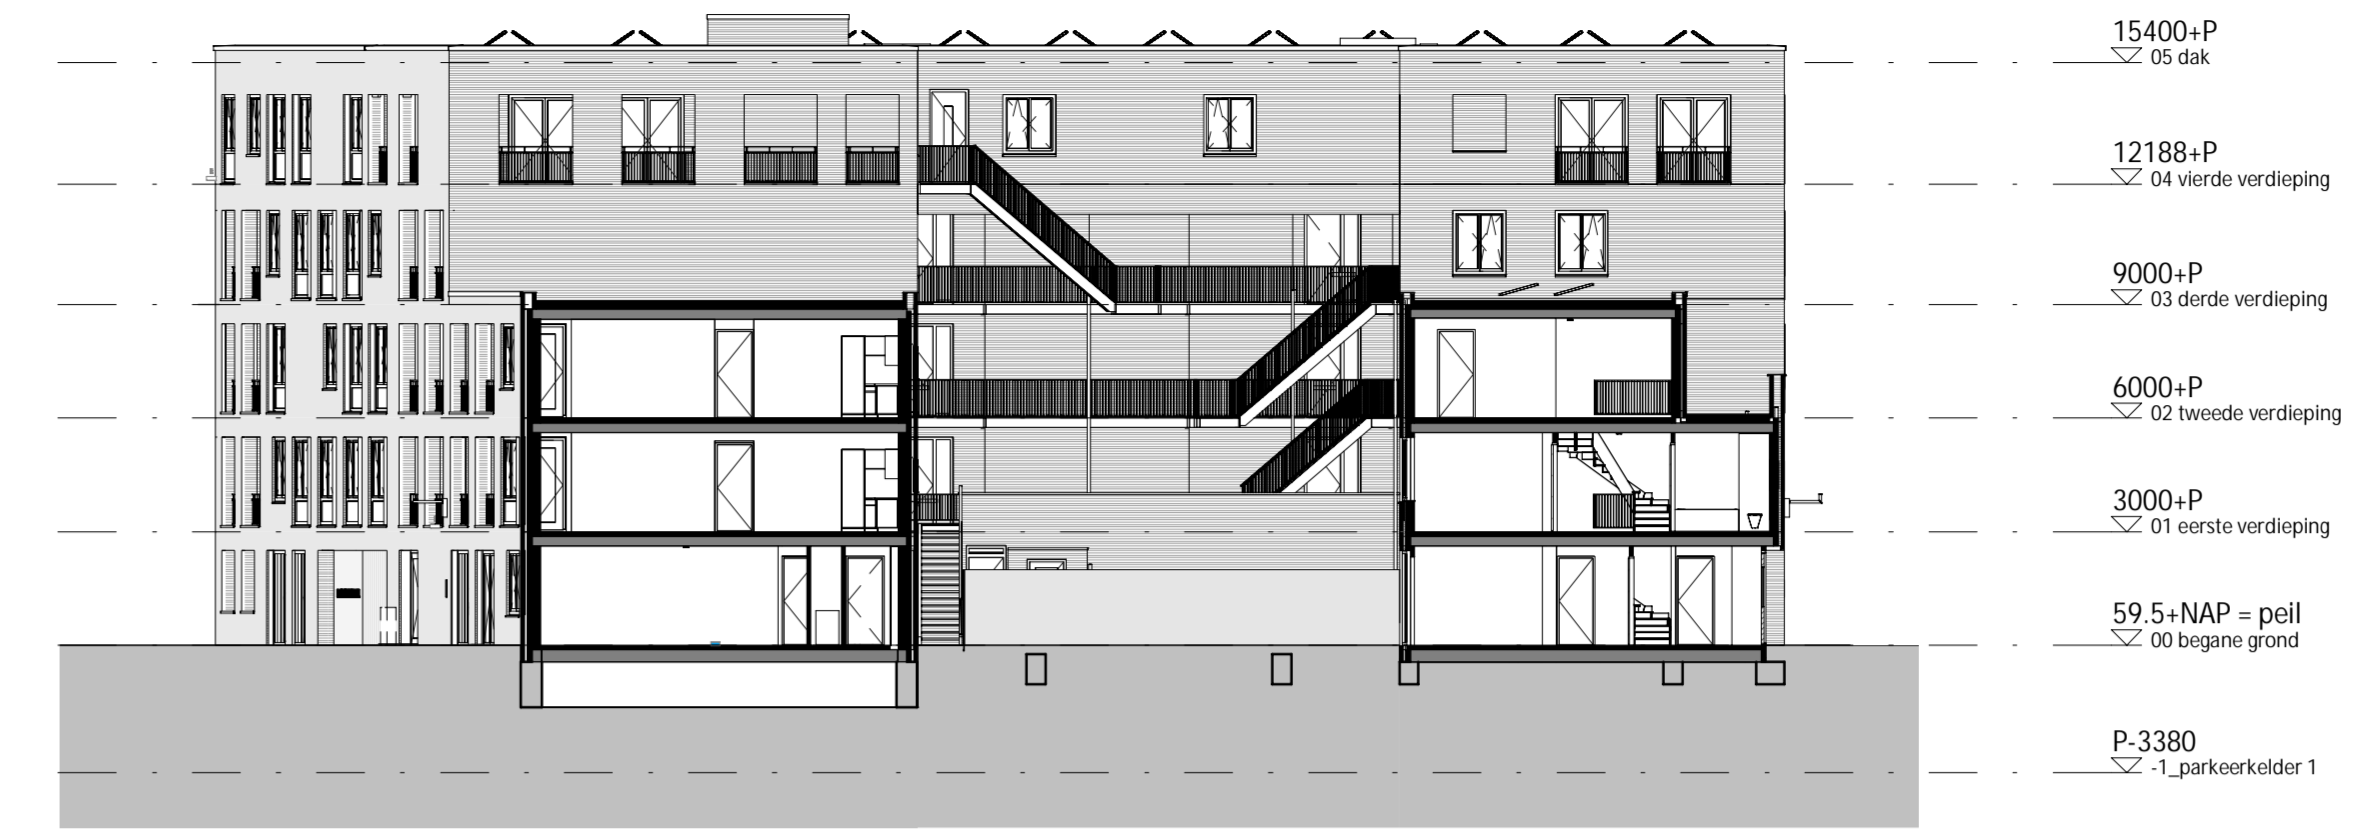


Doorsnede A-A

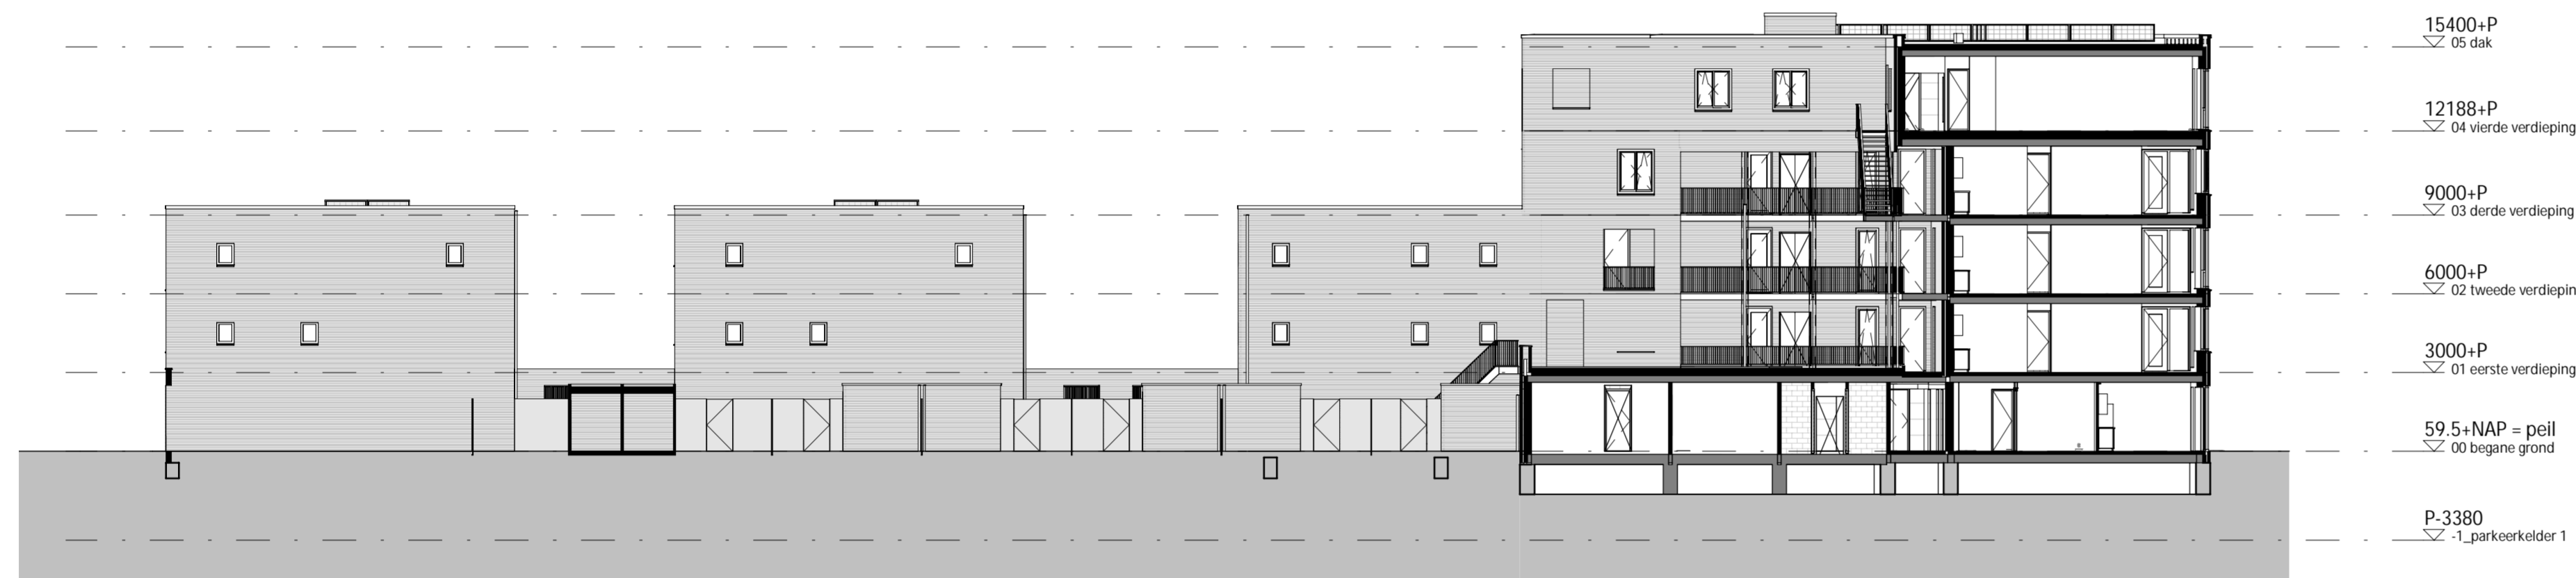

Doorsnede B-B




Doorsnede C-C

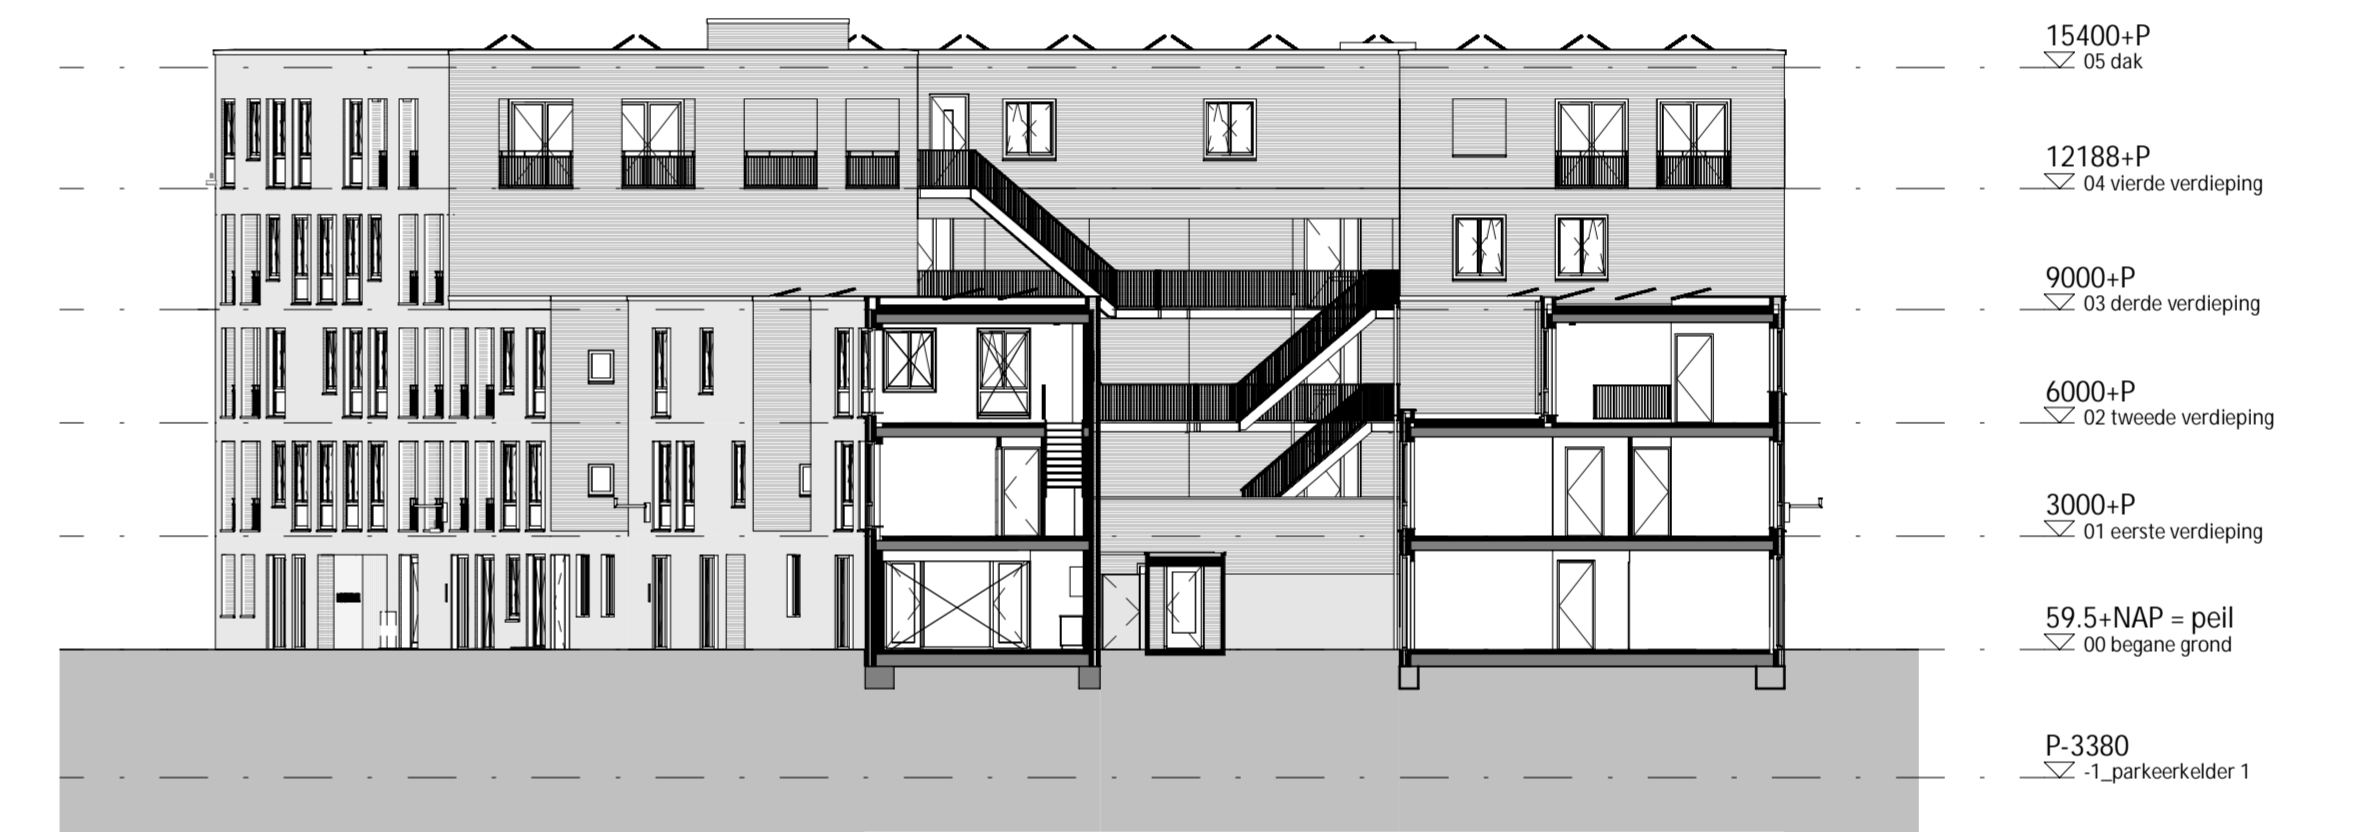

Doorsnede D-D



Doorsnede E-E

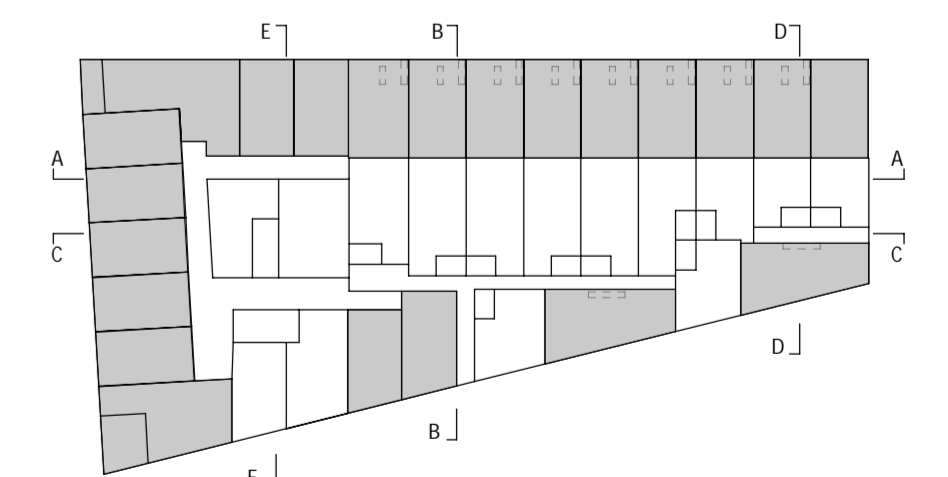

tekening nr. VK_210
omschrijving Doorsneden
Bastion Hertell

datum 06-05-2021
schaal 1:200
formaat A1