


Renvooi

afz	afzuigkap
kt	kooktoestel
av/magn	oven/ magnetron
kk	koelkast
vw	vaatwasser
wa	wasautomaat
wd	wasdroger

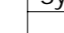

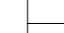
 
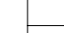
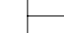
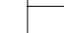
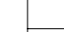



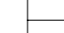
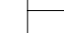

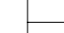




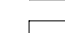
 30 minuten brandwerend kozijn


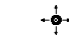

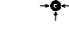



 meterkast

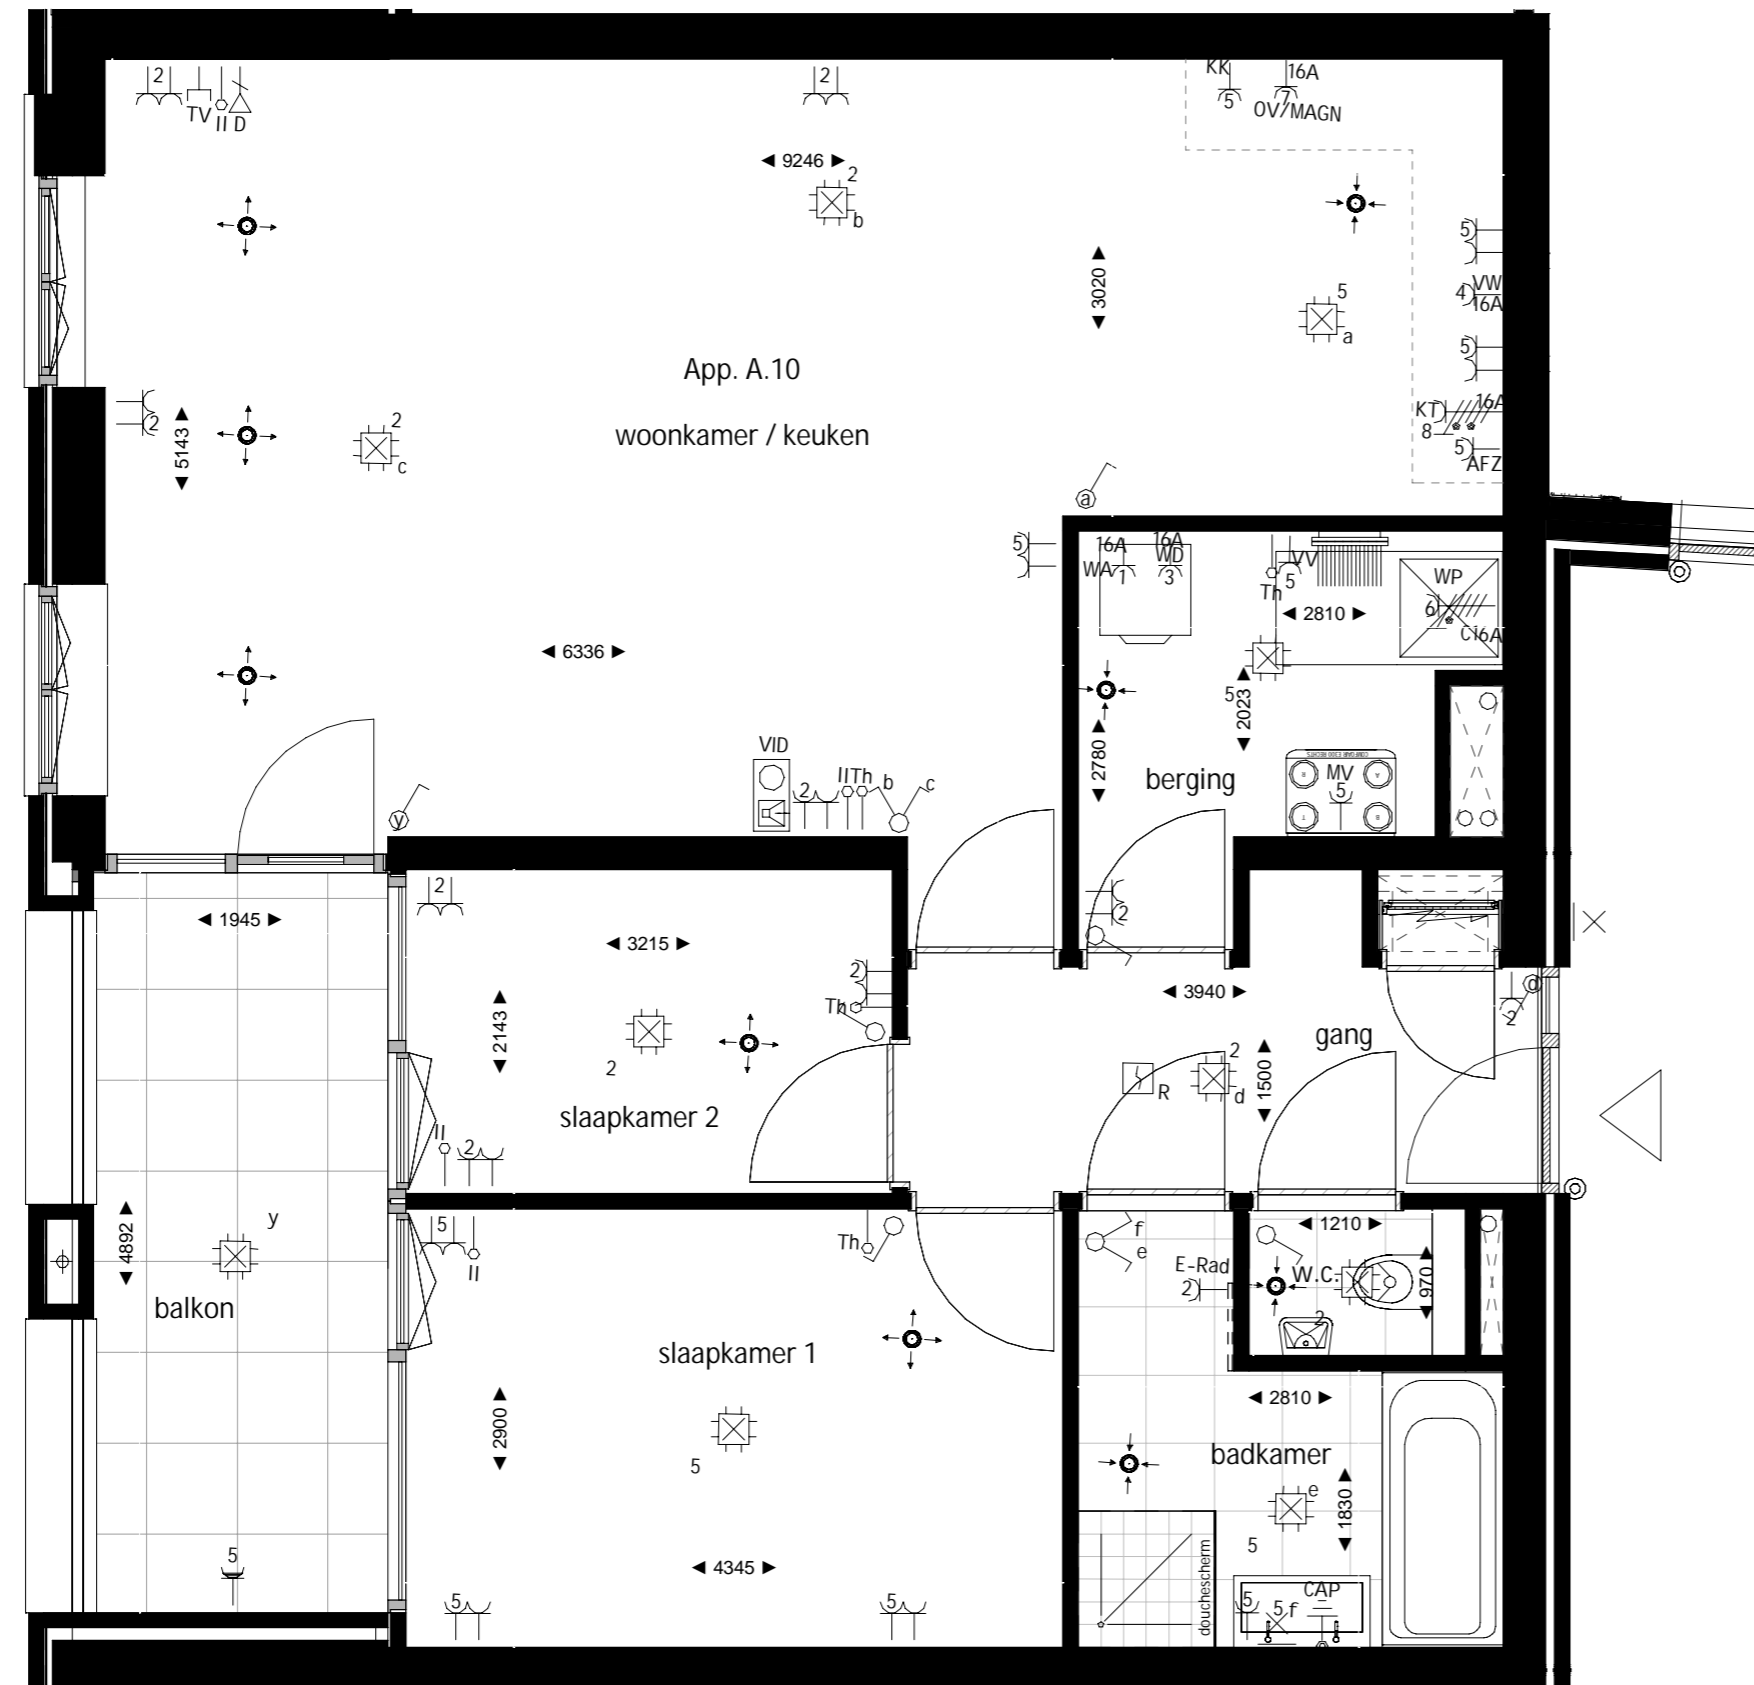
De op deze tekening aangegeven basis installatievoorzieningen zijn ter indicatie. De keuken is geen onderdeel van de koop en de getekende keuken is dan ook enkel als voorbeeld / positie indicatie. De aangegeven aansluitpunten voor de keuken worden in de basis conform 0-tekening van Goergen keukens aangebracht.

Alle maten in millimeters tenzij anders aangegeven
Vermelde maten zijn circa maten

SYMBOLENLIJST

Symbol	Omschrijving
	Aansluitpunt 1 fase, nul en beschermingscontact
	Aansluitpunt data
	Aansluitpunt licht, armatuur op wand
	Aansluitpunt niet bedraad
	Bel
	Centraal aardpunt
	Centraaldoos met lichtpunt
	Contactdoos 1-voudig met beschermingscontact
	Contactdoos 1-voudig met beschermingscontact, waterdicht
	Contactdoos 2-voudig met beschermingscontact
	Contactdoos 2-voudig met beschermingscontact in 2 inbouwdozen
	Contactdoos 3 fasen, nul en beschermingscontact
	Contactdoos voor TV-antenne
	Contactdoos, perilex
	Drukknop
	Melder, rook, optisch
	Schakelaar, 1-polig
	Schakelaar, serie-
	Schakelaar, wissel-
	Thermostaatleiding, onbedraad
	Transformator, bel-
	Videfoon

	warmtepomp		inblaas ventiel WTW-installatie (woonhuisventilatie)
	wasautomaat		afzuig ventiel WTW-installatie (woonhuisventilatie)
	verdelers vloerverwarming	Ventilatie afzuig- en toevoerventielen zijn indicatief aangegeven. Juiste plaats en aantal n.t.b. door de installateur.	
	boiler		
	stijgpunt leiding		



tekening nr. VKA110

omschrijving Appartement bouwnummer A.10
Bastion Hertell



datum 25-05-2021
schaal 1:50
formaat A2